



Согласовано

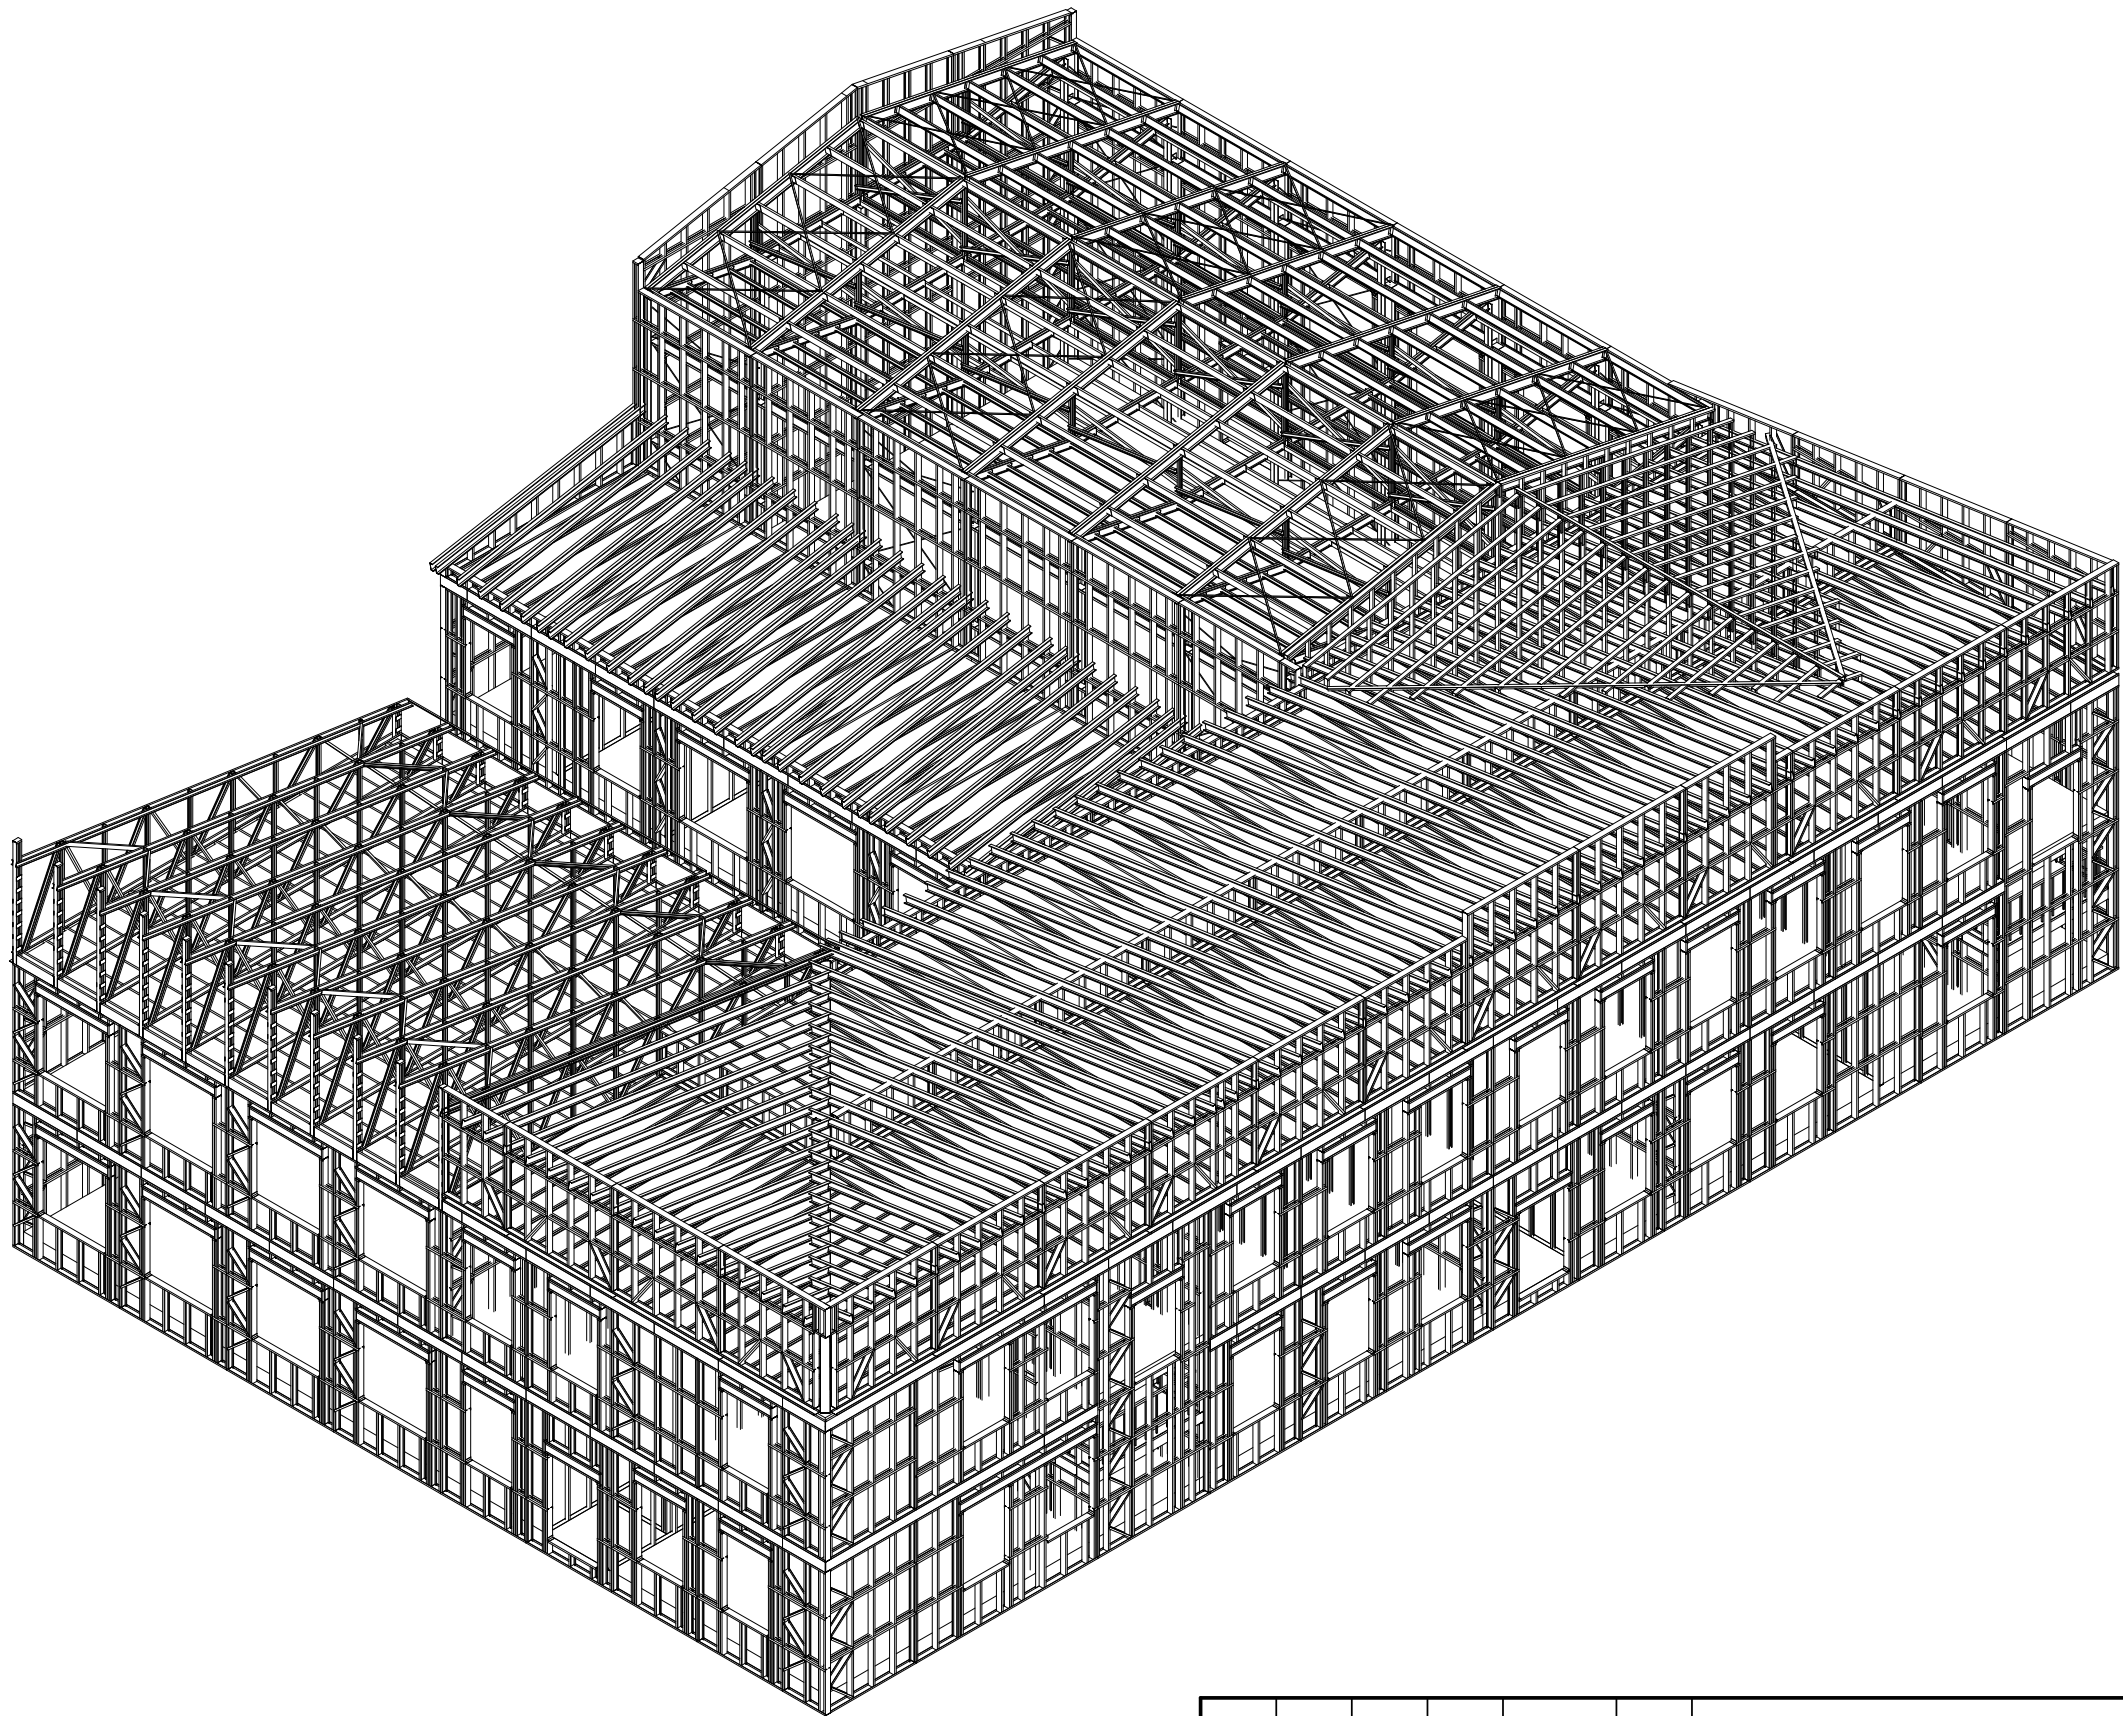

		Взам. инв. №	Подп. и дата	Инв. № подл.


						0116300000115001124-1-КМД			
						Культурно-спортивный центр "Кедр" вс. Табага			
Изм.	Кол. уч.	Лист	№ док.	Подпись	Дата	Культурно-спортивный центр	Стадия	Лист	Листов
ГИП		Елутин			09.18		Р	3.1.1	
Проверил		Елутин			09.18	Общий вид каркаса без обрешетки. Видовая точка 1	ООО "Строй-снаб"		
Разработал		Гурьева			09.18				
Н.контр.		Елутин			09.18				

Согласовано				Взам. инв. №	
				Подп. и дата	
				Инв. № подл.	

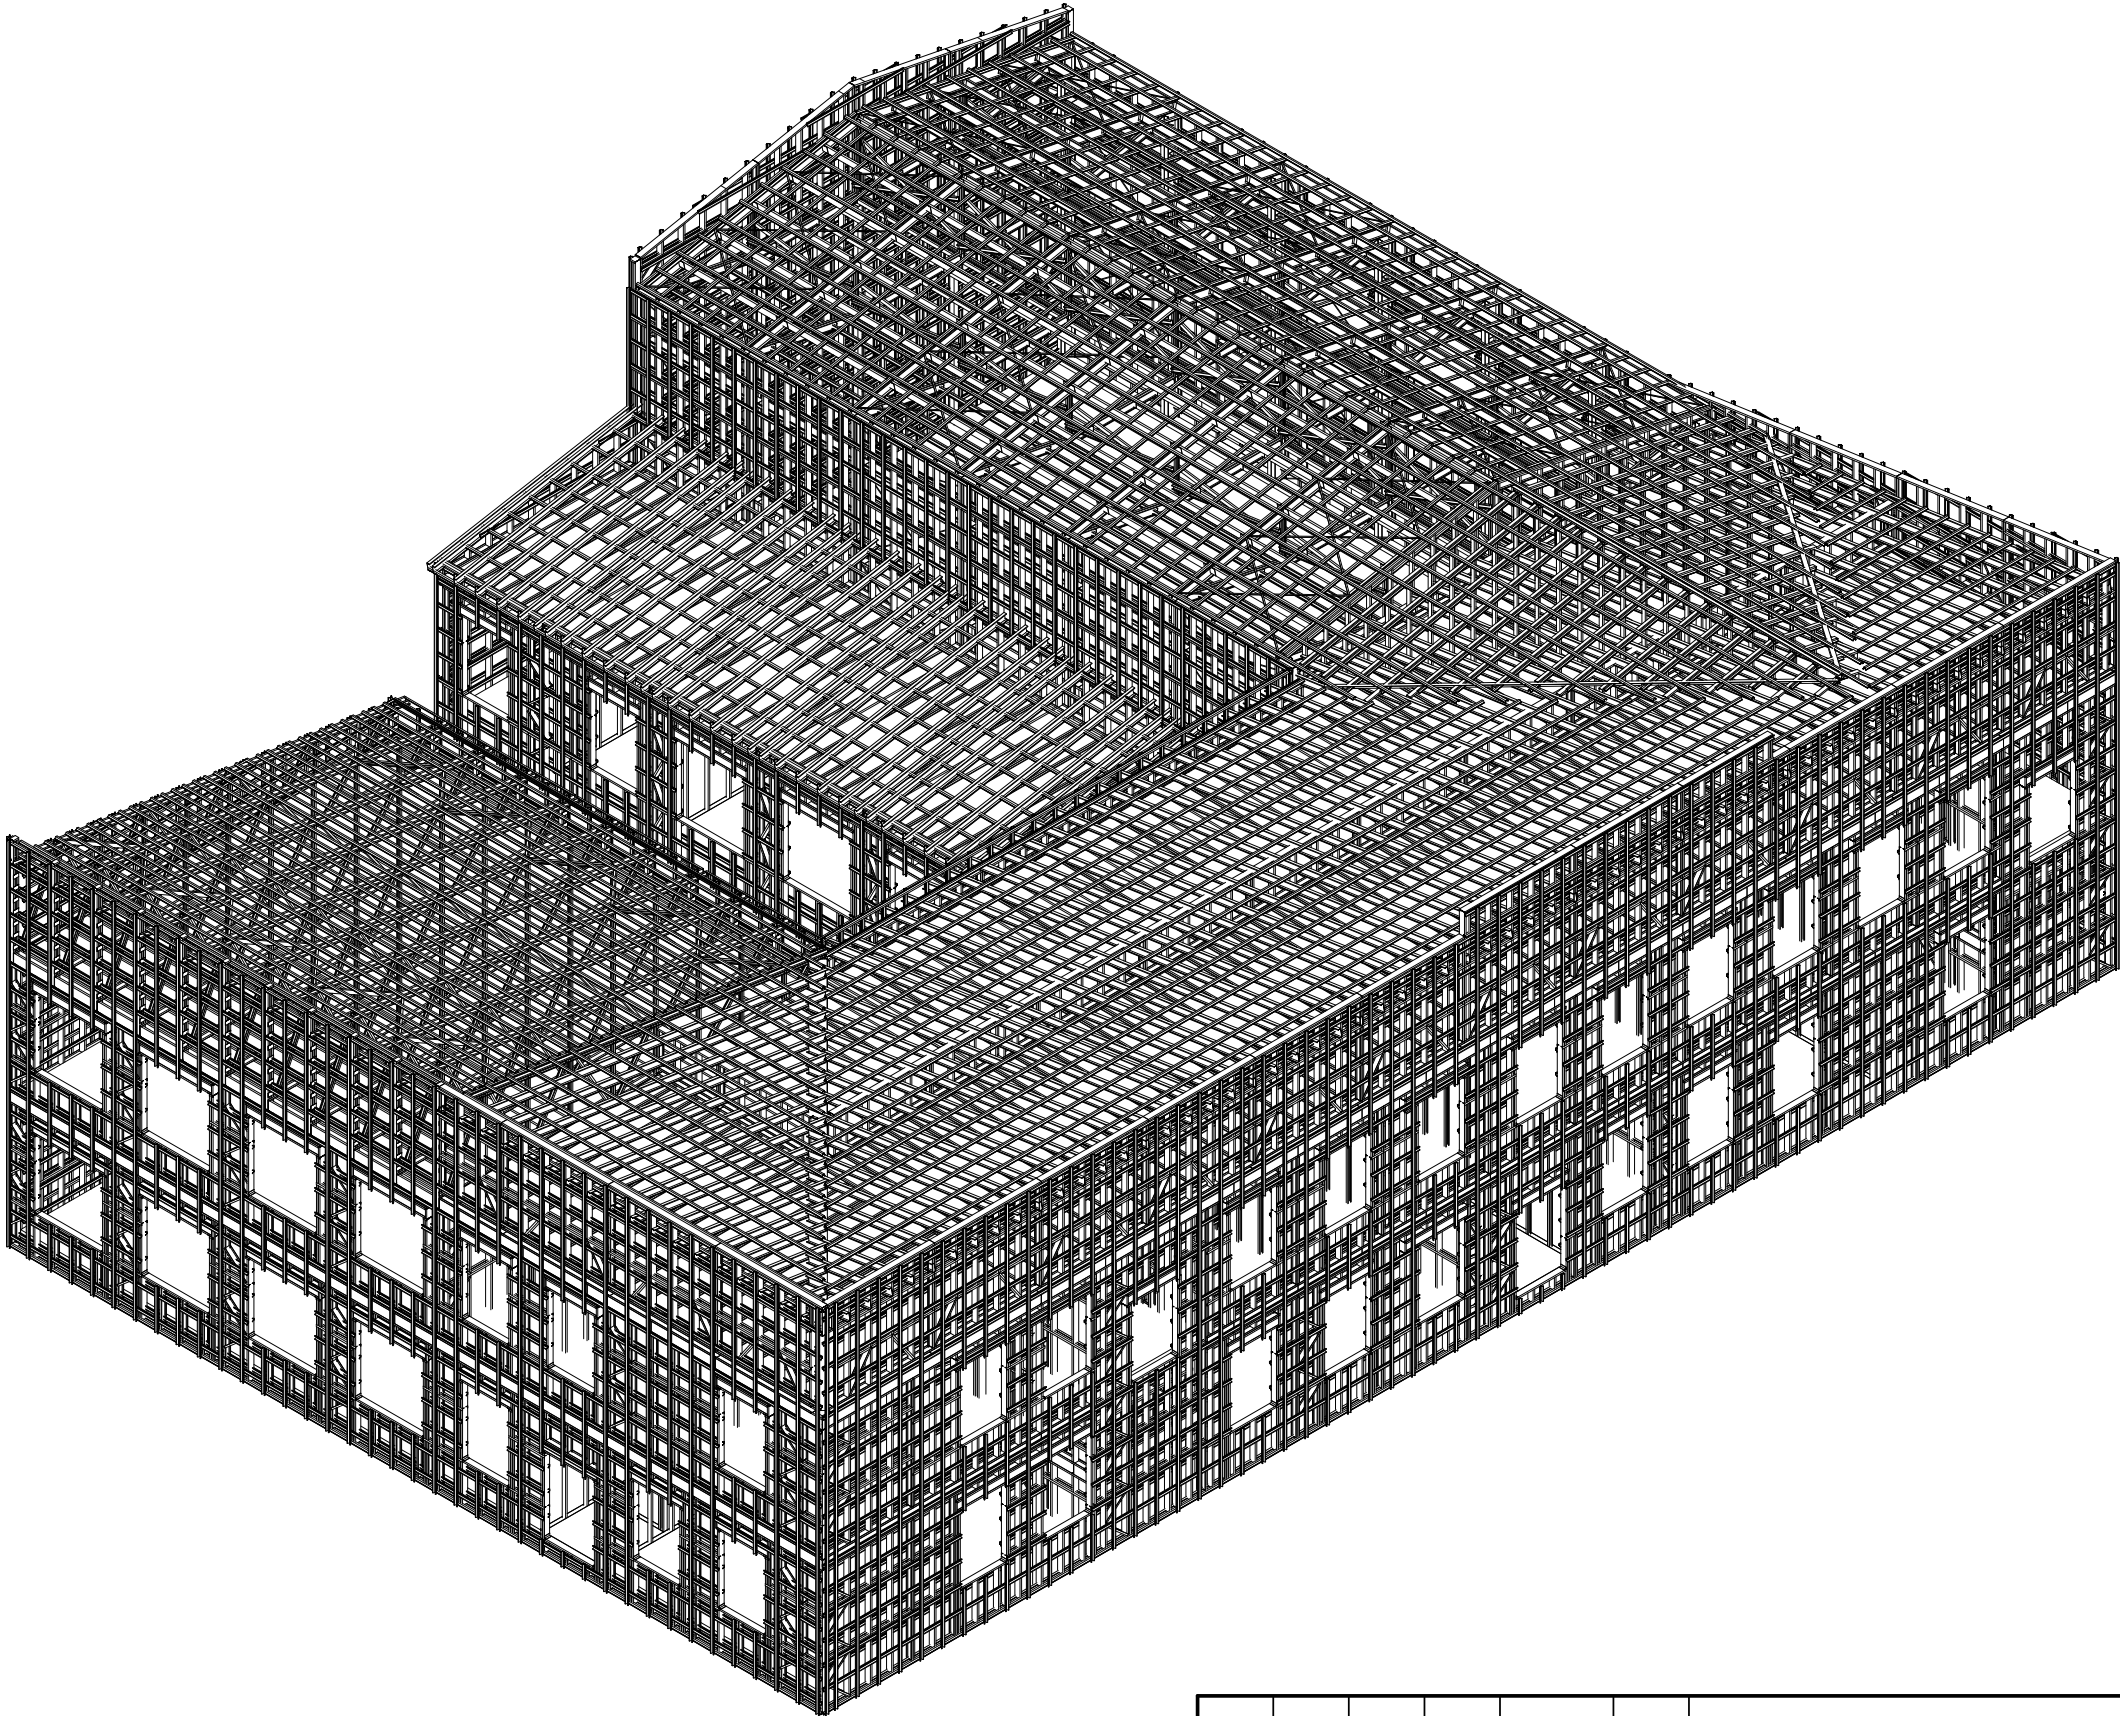

						0116300000115001124-1-КМД			
						Культурно-спортивный центр "Кедр" вс. Табага			
Изм.	Кол. уч.	Лист	№ док.	Подпись	Дата	Культурно-спортивный центр	Стадия	Лист	Листов
ГИП		Елутин			09.18		Р	3.1.2	
Проверил		Елутин			09.18	Общий вид каркаса с обрешеткой. Видовая точка 1	ООО "Строй-снаб"		
Разработал		Гурьева			09.18				
Н.контр.		Елутин			09.18				


Согласовано

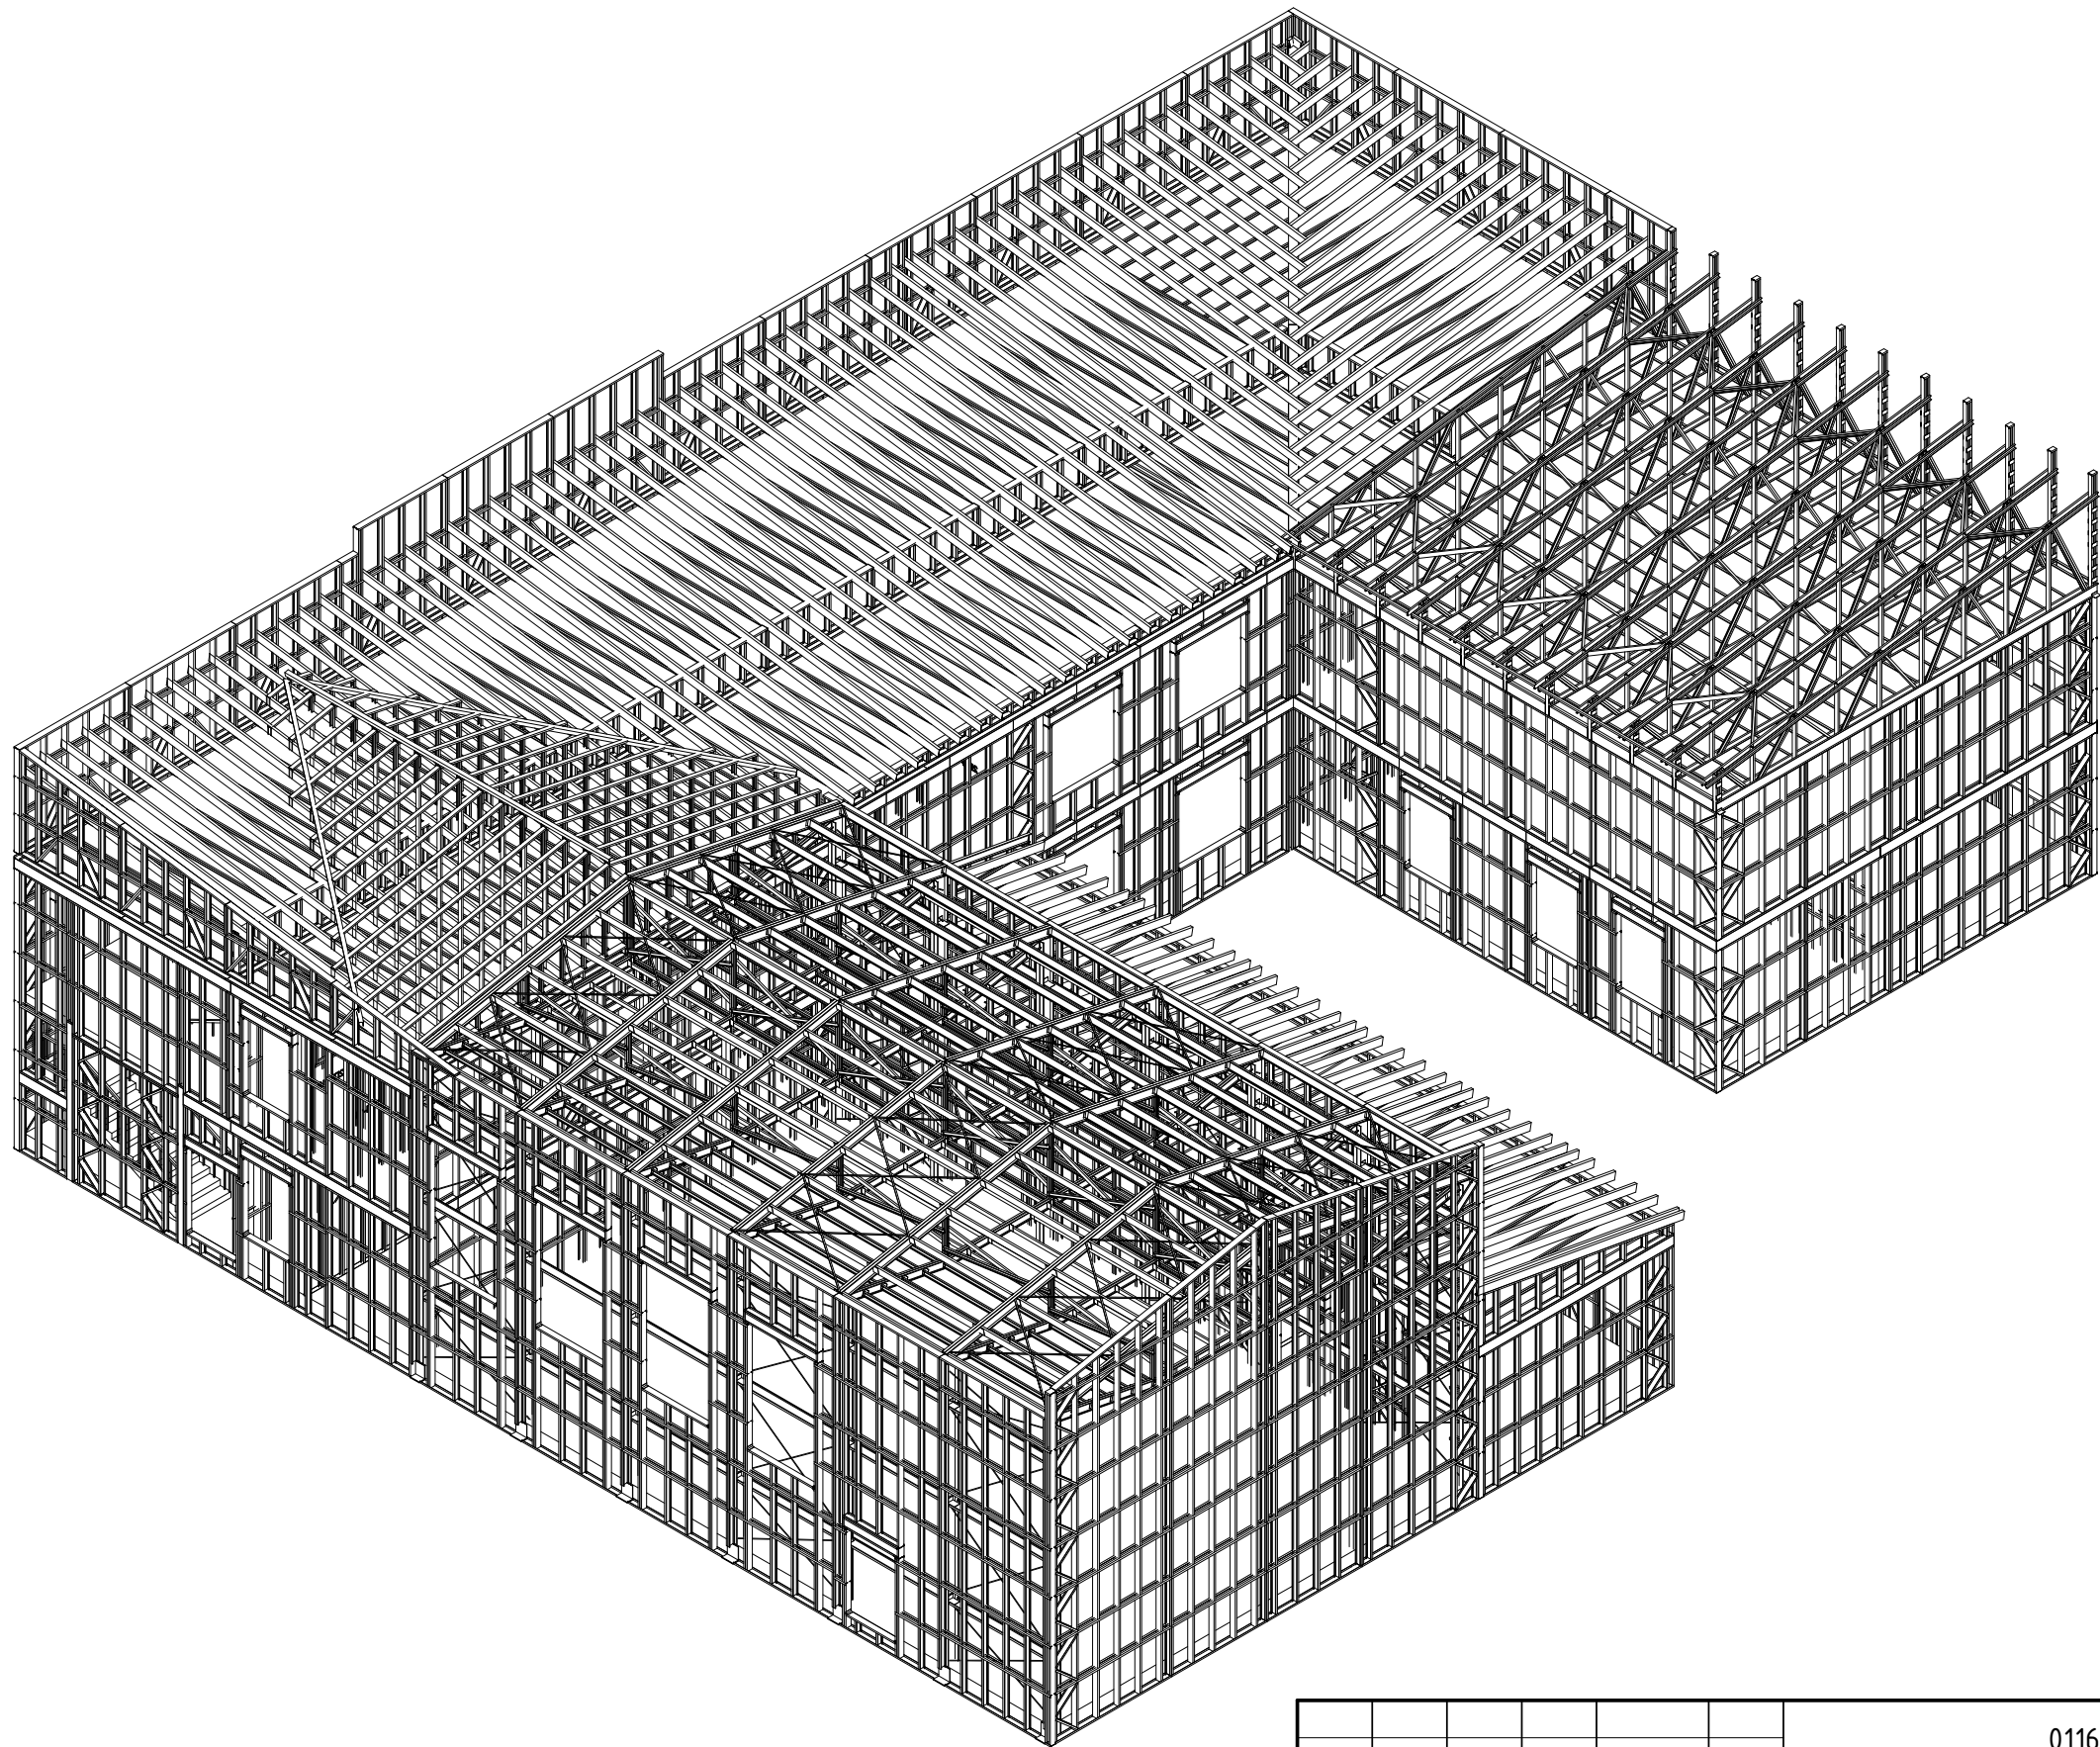

		Взам. инв. №	Подп. и дата	Инв. № подл.

						0116300000115001124-1-КМД			
						Культурно-спортивный центр "Кедр" вс. Табага			
Изм.	Кол. уч.	Лист	№ док.	Подпись	Дата	Культурно-спортивный центр	Стадия	Лист	Листов
ГИП		Елутин			09.18		Р	3.2.1	
Проверил		Елутин			09.18	Общий вид каркаса без обрешетки. Видовая точка 2	000 "Строй-снаб"		
Разработал		Гурьева			09.18				
Н.контр.		Елутин			09.18				

Согласовано

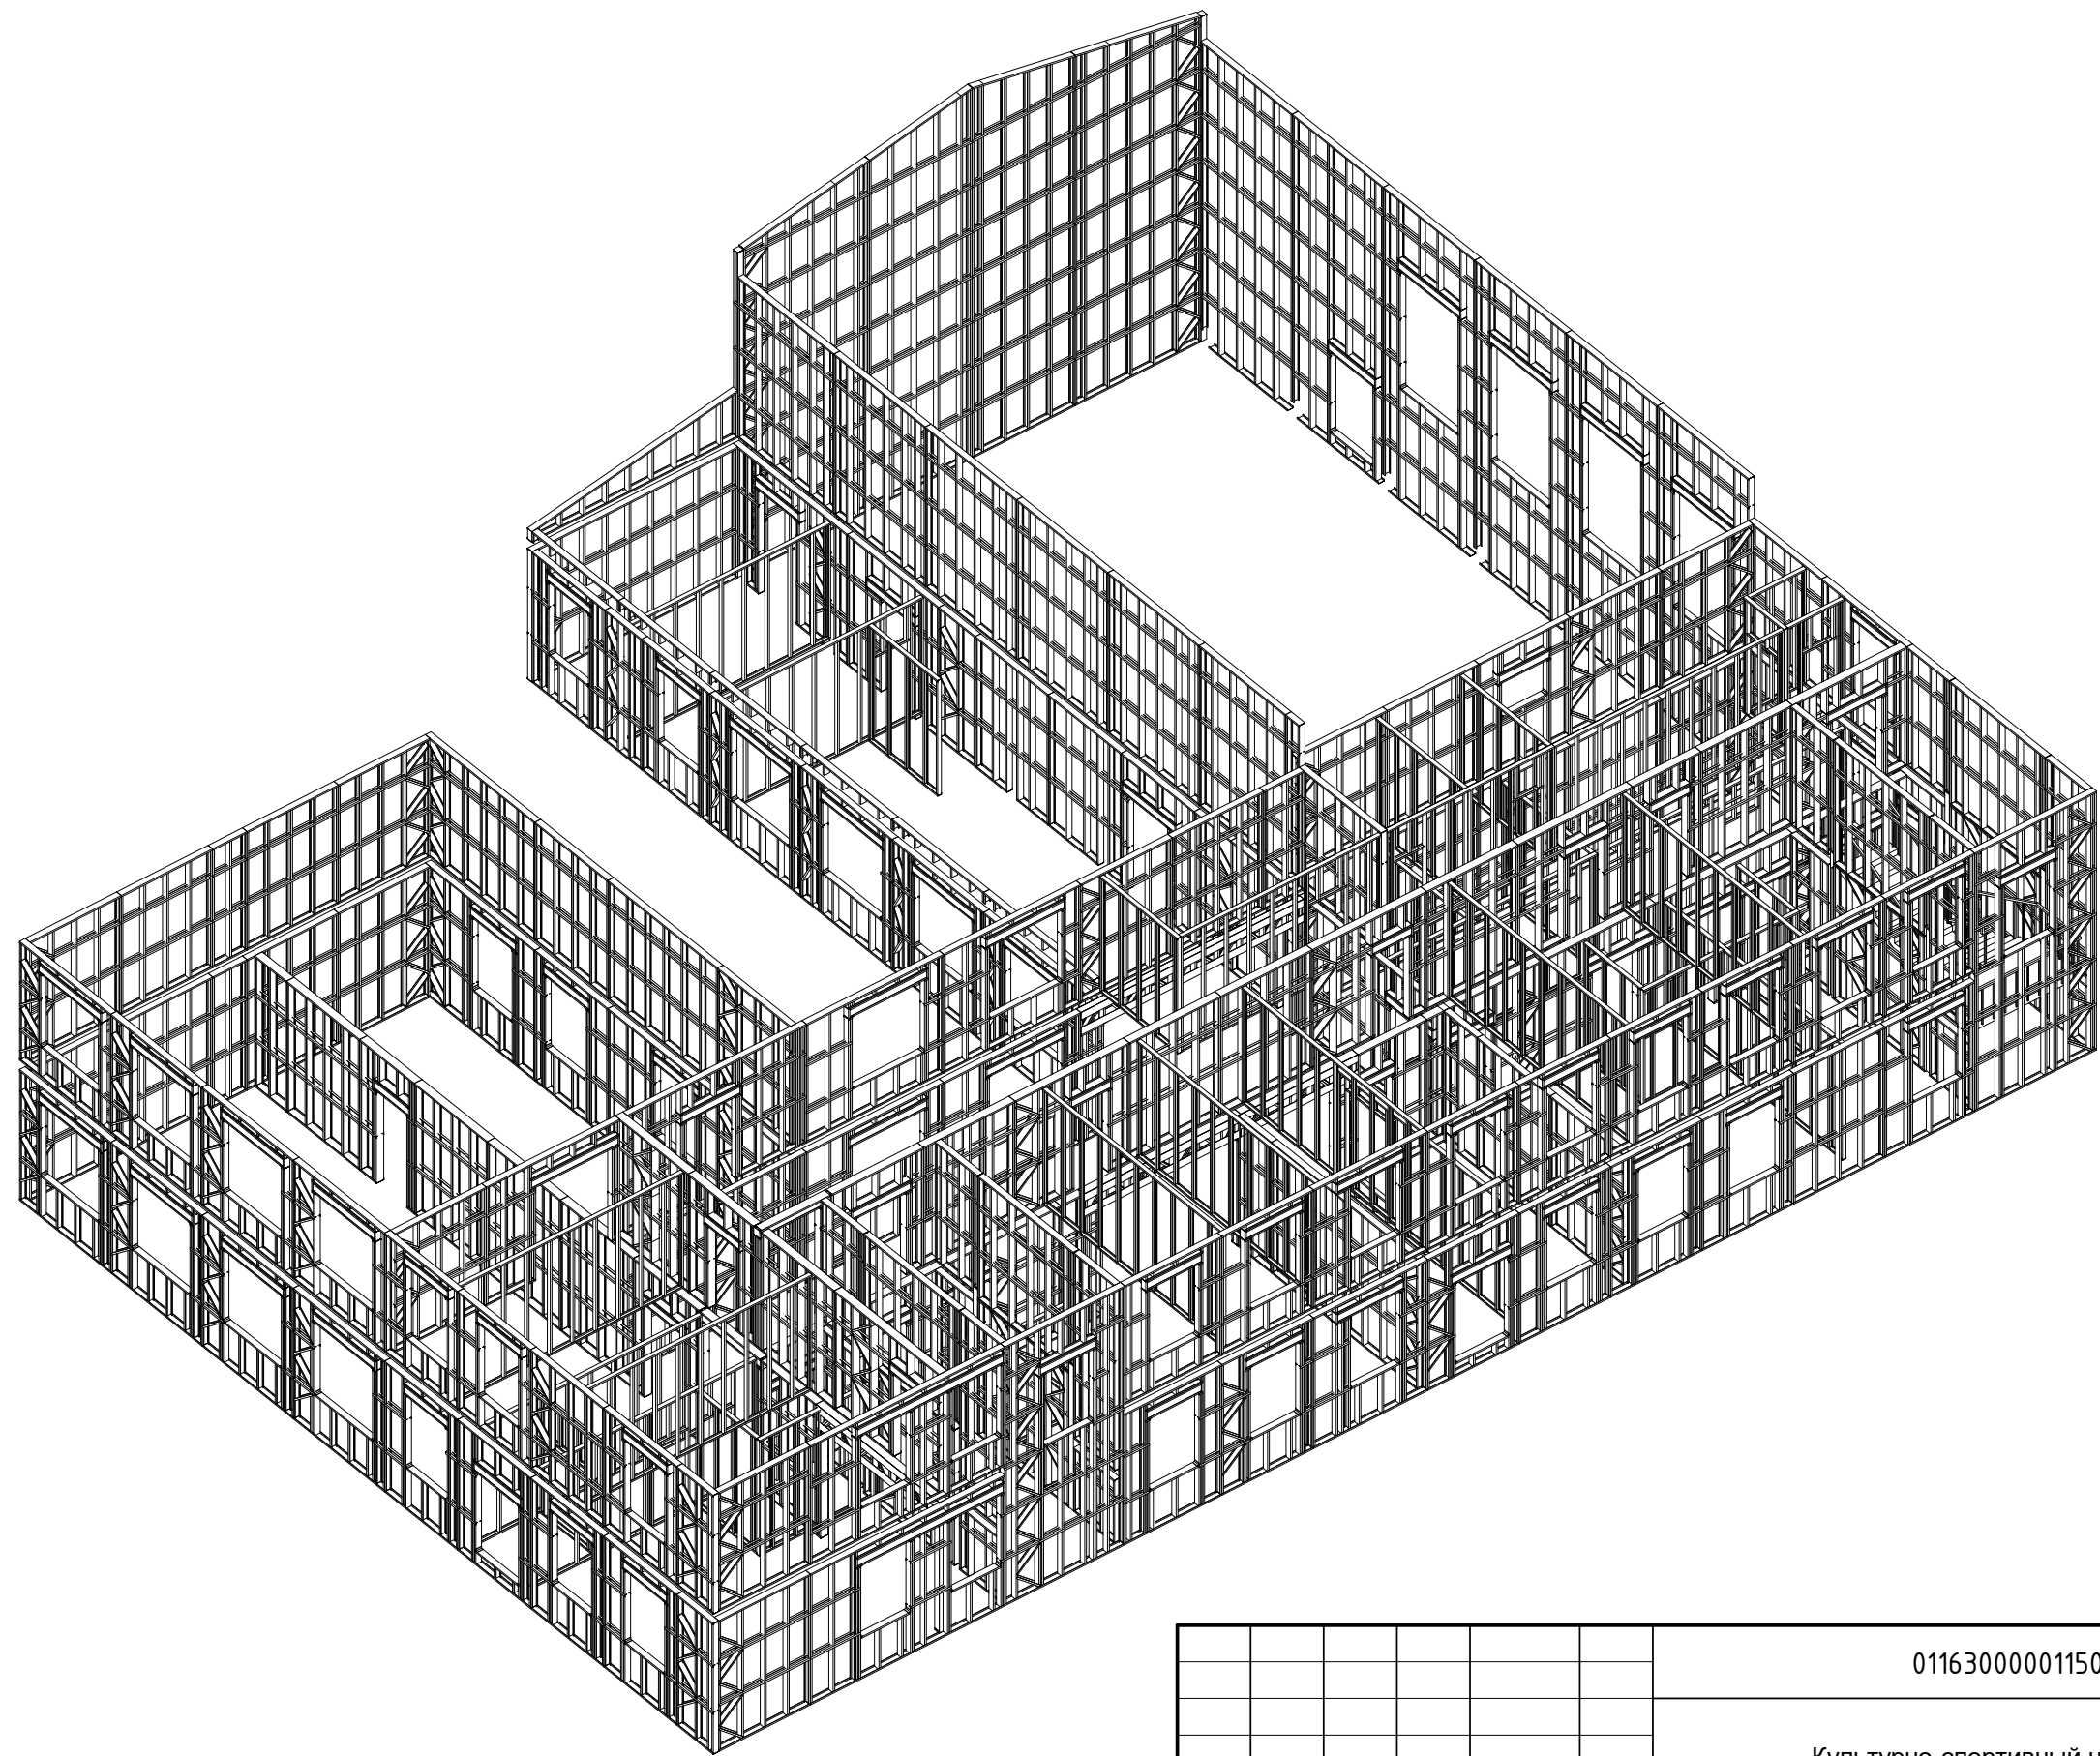


Взам. инв. №

Подп. и дата

Инв. № подл.

						0116300000115001124-1-КМД			
						Культурно-спортивный центр "Кедр" вс. Табага			
Изм.	Кол. уч.	Лист	№ док.	Подпись	Дата				
ГИП		Елутин			09.18	Культурно-спортивный центр	Стадия	Лист	Листов
							Р	3.3.1	
Проверил		Елутин			09.18	Общий вид стеновых панелей	000 "Строй-снаб"		
Разработал		Гурьева			09.18				
Н.контр.		Елутин			09.18				

Согласовано

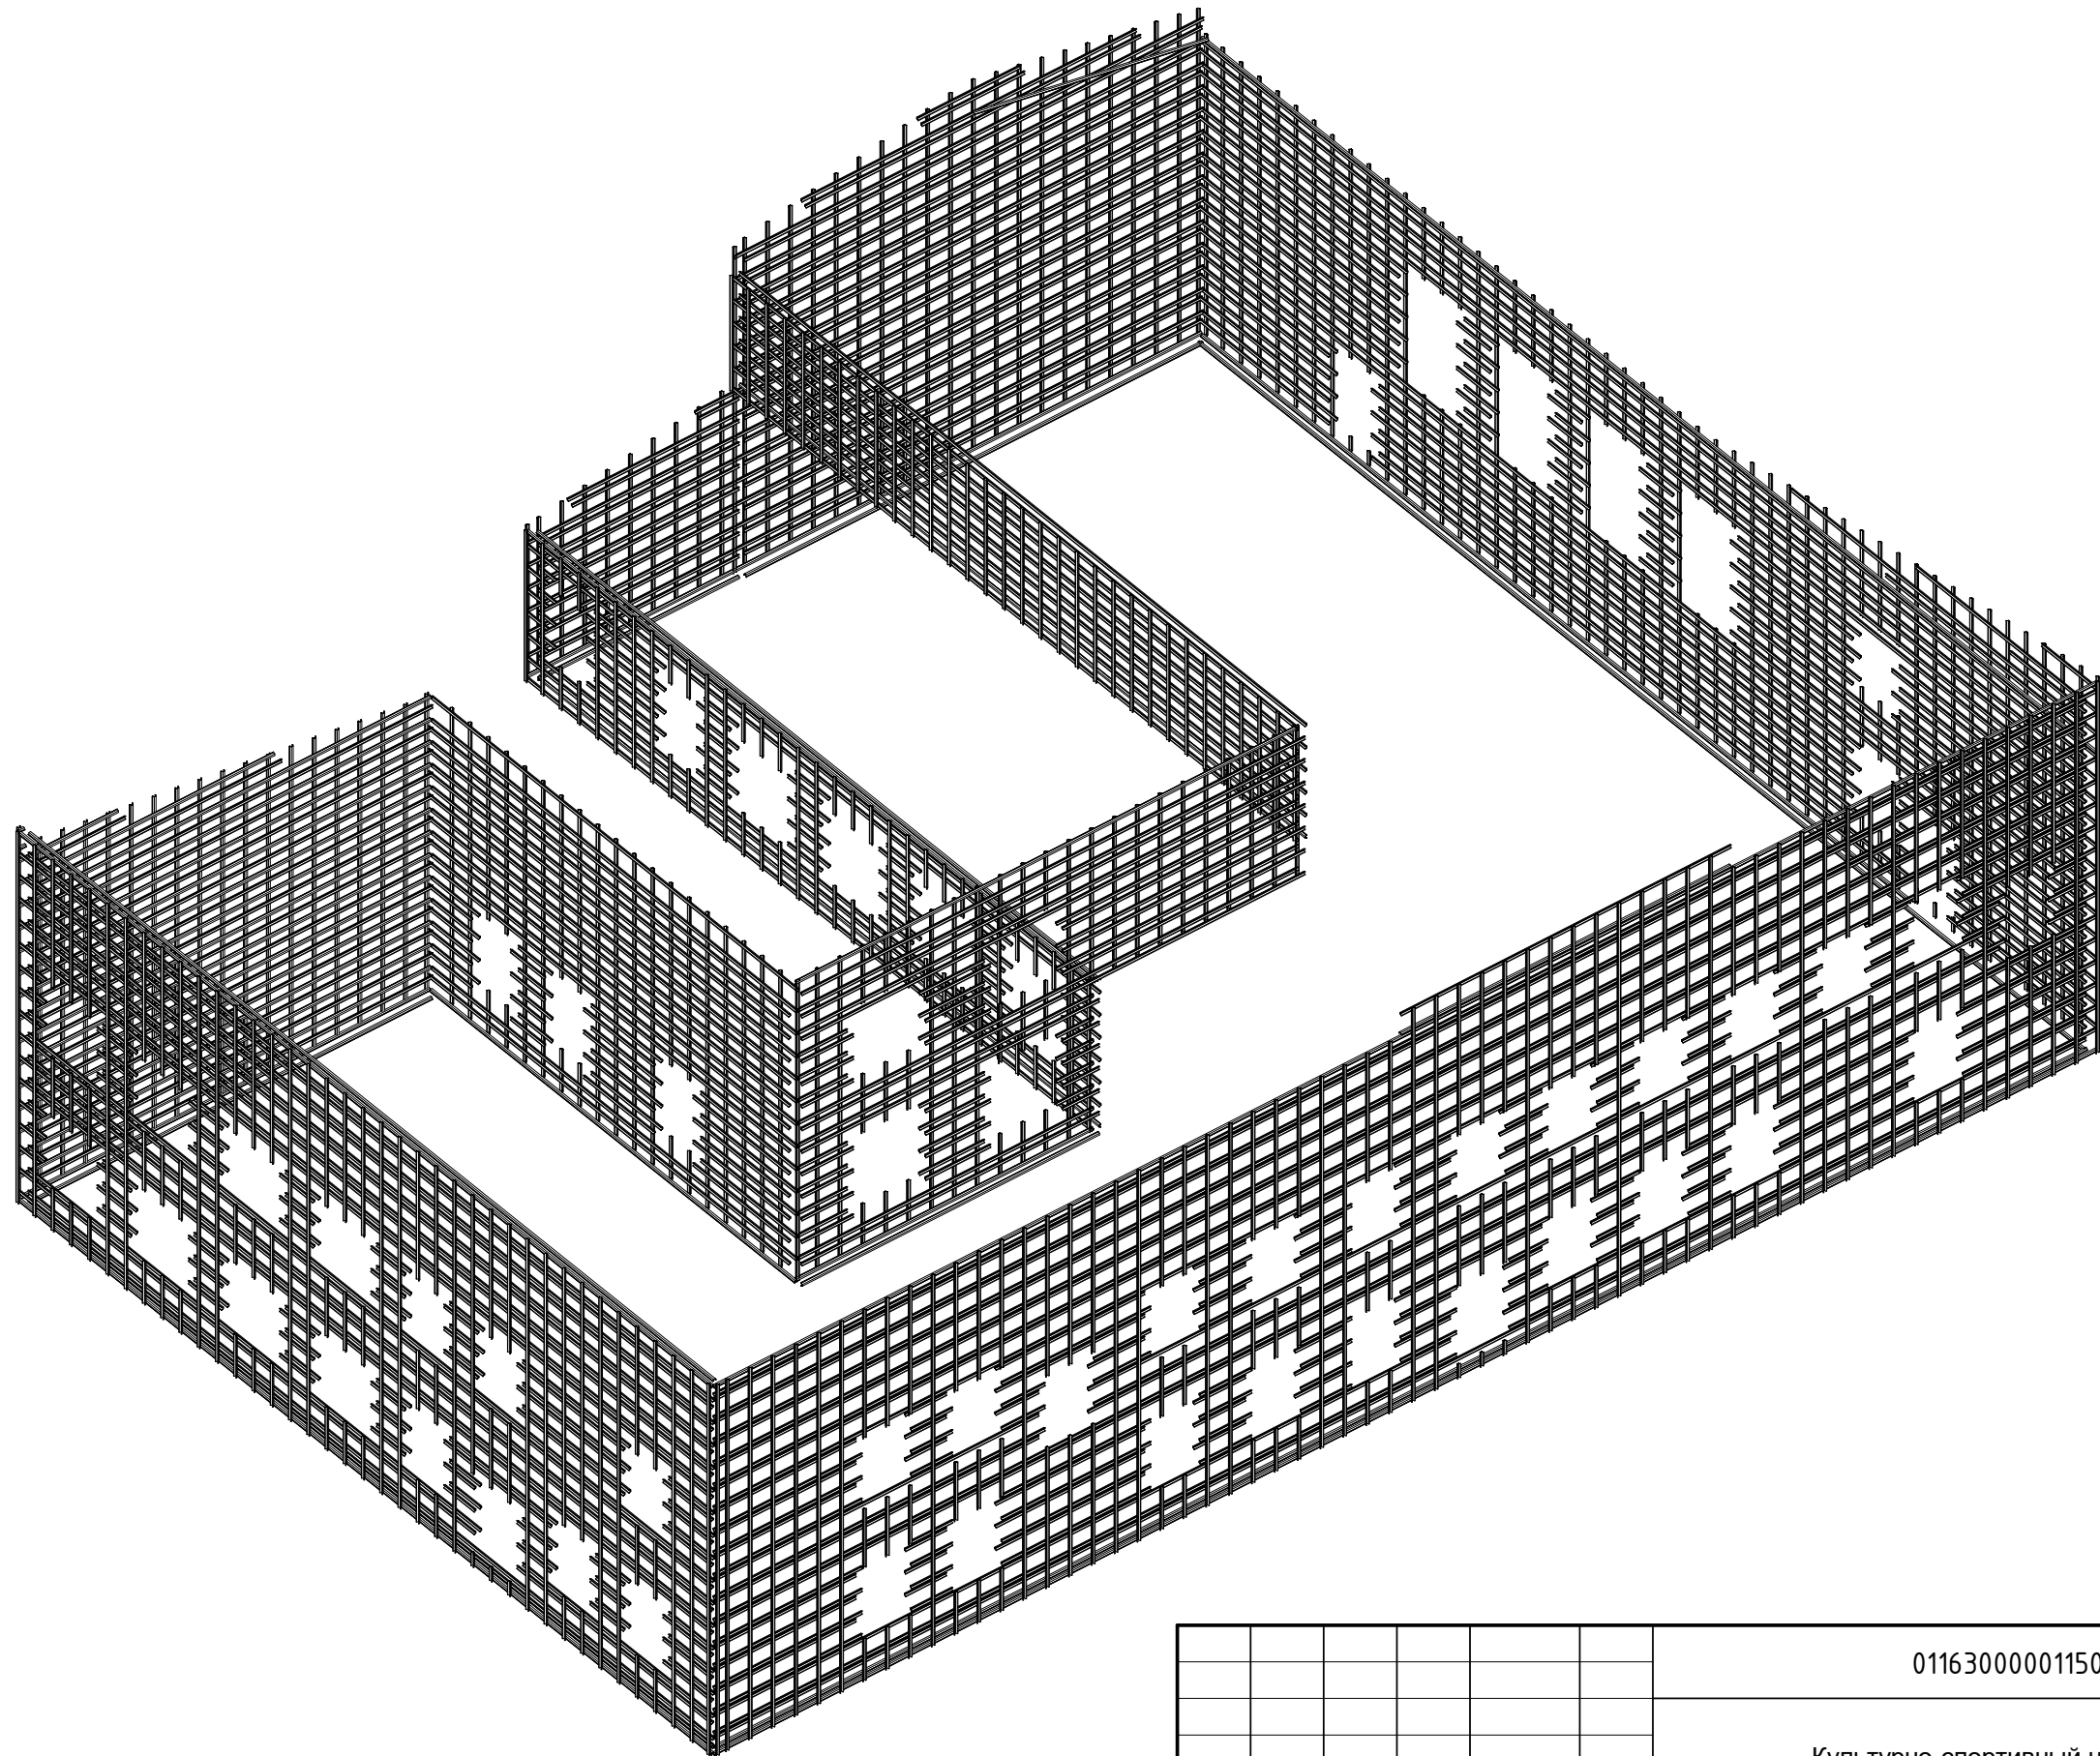

--	--	


						0116300000115001124-1-КМД			
						Культурно-спортивный центр "Кедр" вс. Табага			
Изм.	Кол. уч.	Лист	№ док.	Подпись	Дата				
ГИП		Елутин			09.18	Культурно-спортивный центр	Стадия	Лист	Листов
							Р	3.3.2	
Проверил		Елутин			09.18	Общий вид обрешетки стеновых панелей	000 "Строй-снаб"		
Разработал		Гурьева			09.18				
Н.контр.		Елутин			09.18				

Согласовано

Взам. инв. №


Подп. и дата

Инв. № подл.

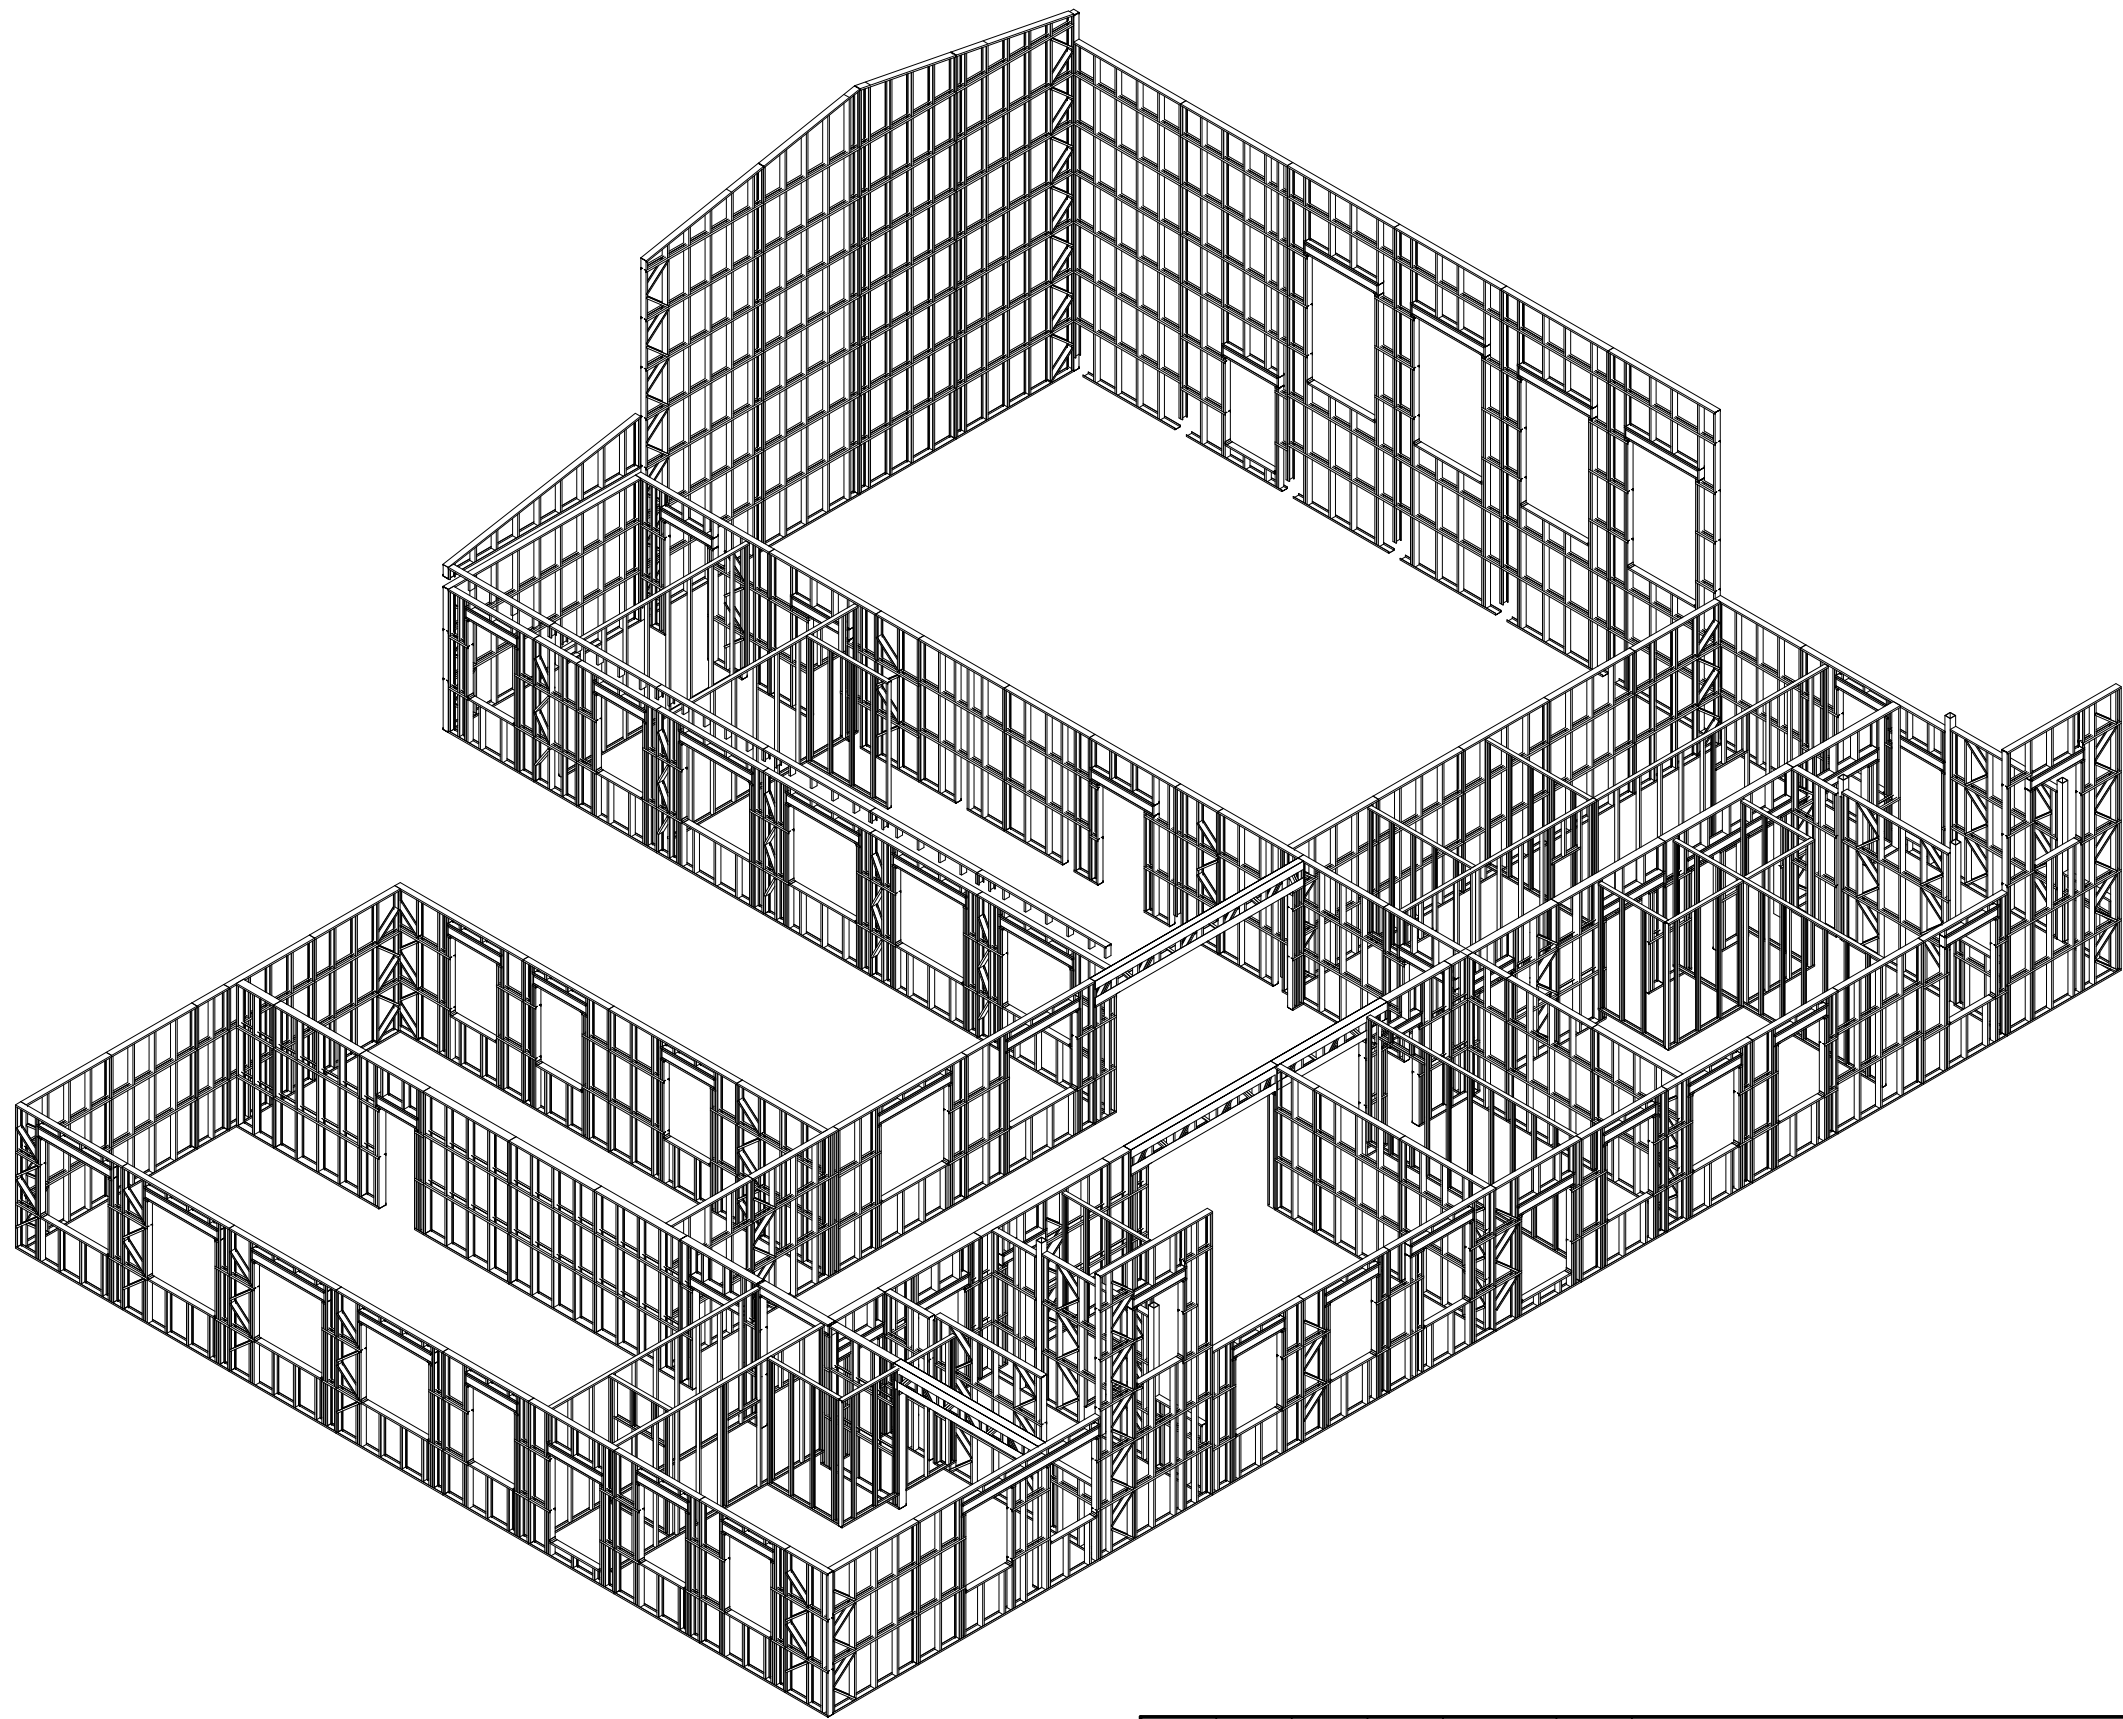

						0116300000115001124-1-КМД			
						Культурно-спортивный центр "Кедр" вс. Табага			
Изм.	Кол. уч.	Лист	№ док.	Подпись	Дата	Культурно-спортивный центр	Стадия	Лист	Листов
ГИП		Елутин			09.18		Р	3.4	
Проверил		Елутин			09.18	Общий вид стеновых панелей 1-го этажа	ООО "Строй-снаб"		
Разработал		Гурьева			09.18				
Н.контр.		Елутин			09.18				


Согласовано

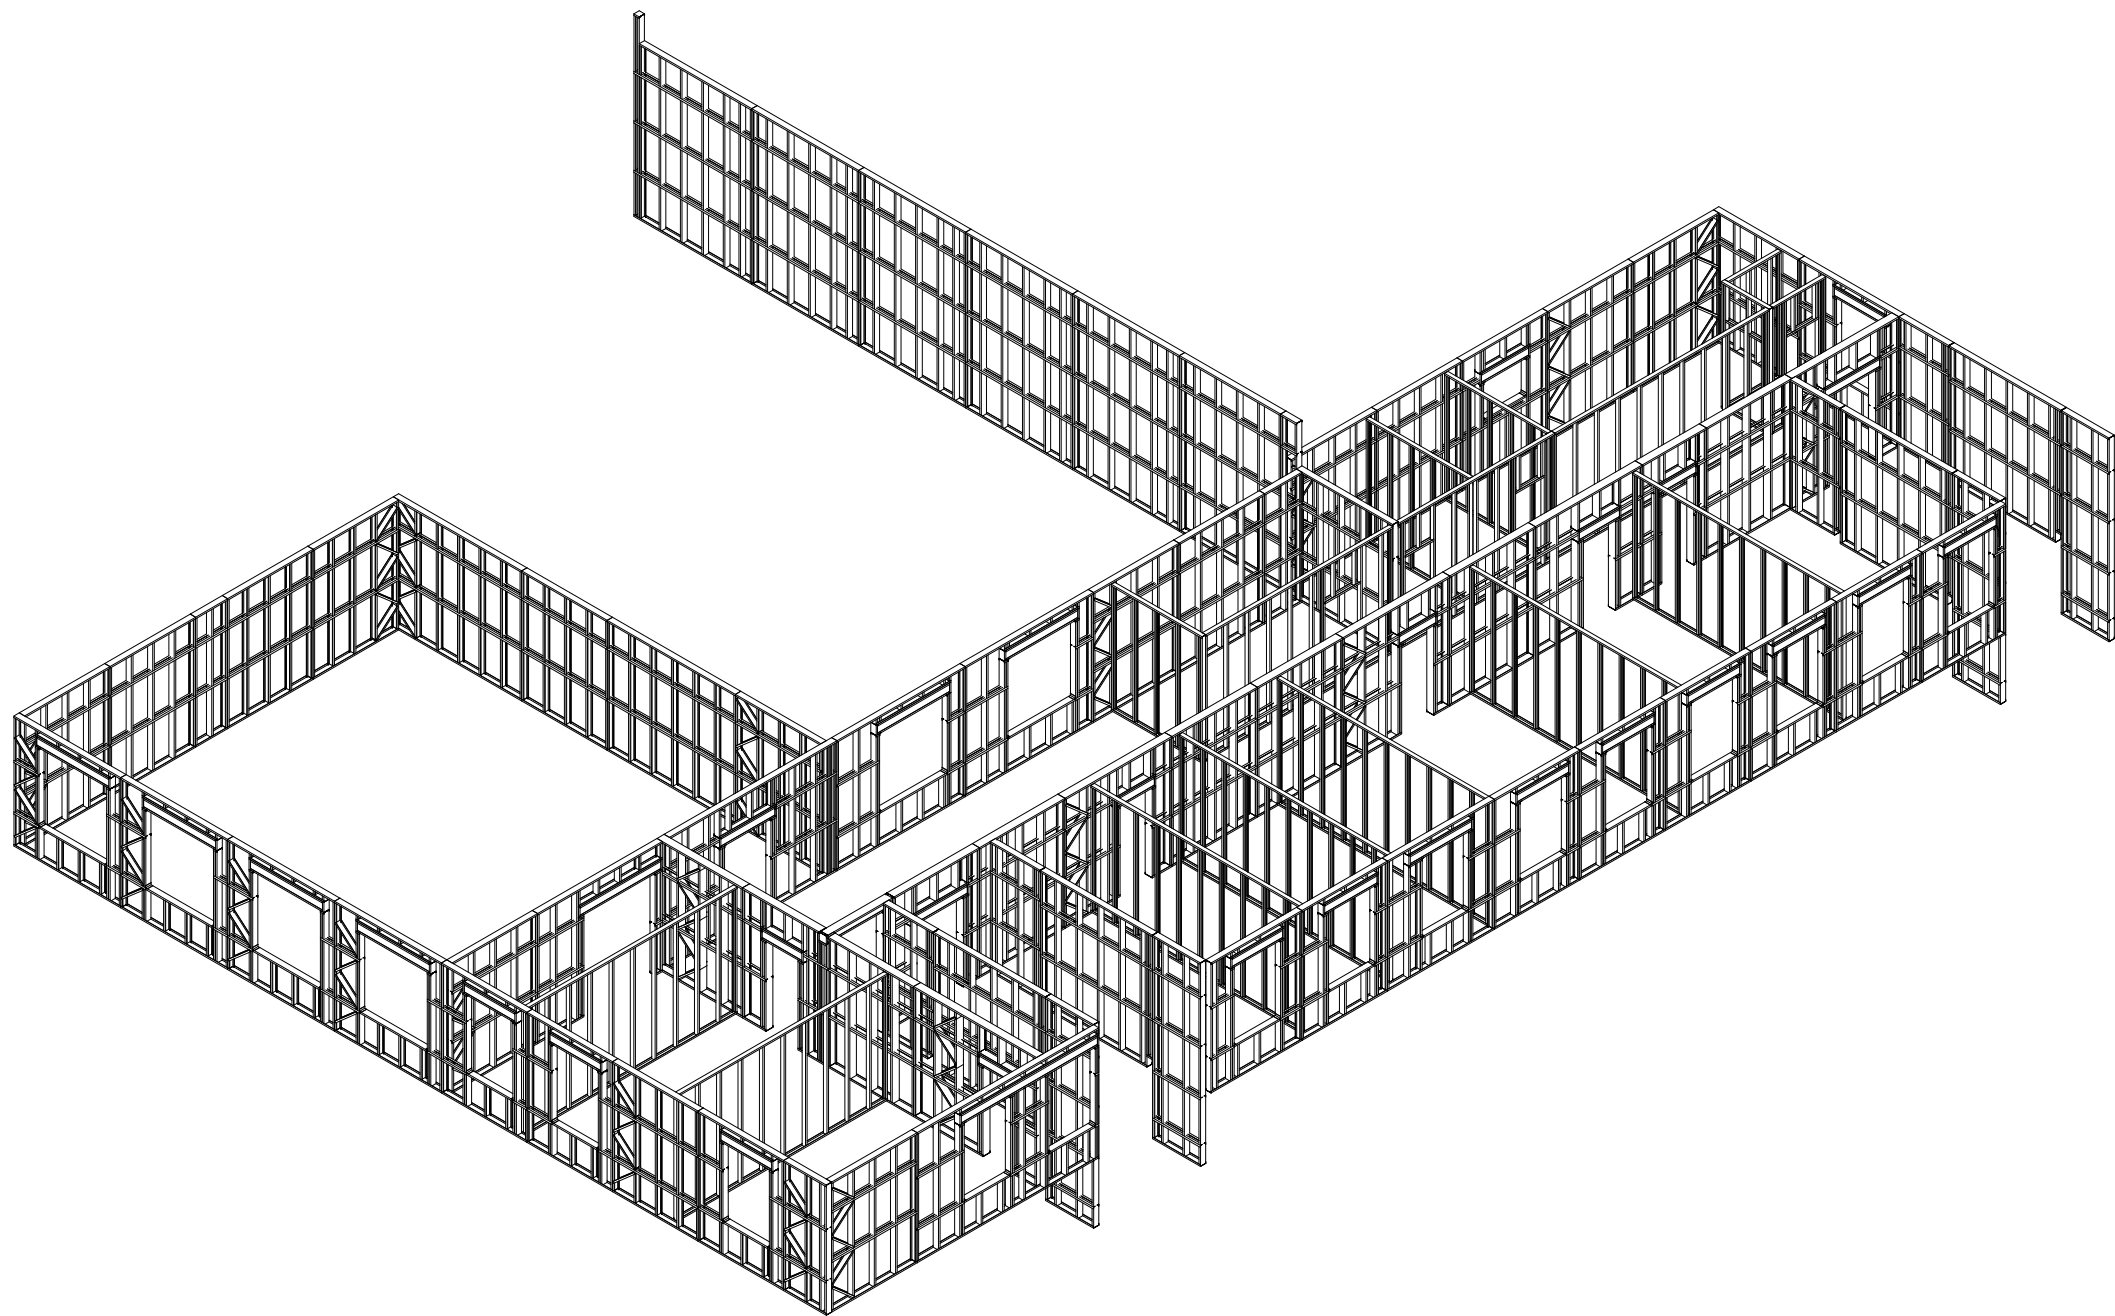

Взам. инв. №


Подп. и дата

Инв. № подл.

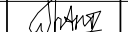
						0116300000115001124-1-КМД			
						Культурно-спортивный центр "Кедр" вс. Табага			
Изм.	Кол. уч.	Лист	№ док.	Подпись	Дата	Культурно-спортивный центр	Стадия	Лист	Листов
ГИП		Елутин			09.18		Р	3.5	
Проверил		Елутин			09.18	Общий вид стеновых панелей 2-го этажа	000 "Строй-снаб"		
Разработал		Гурьева			09.18				
Н.контр.		Елутин			09.18				

Согласовано				Взам. инв. №	
				Подп. и дата	
				Инв. № подл.	

Общий вид чердачного
перекрытия
М

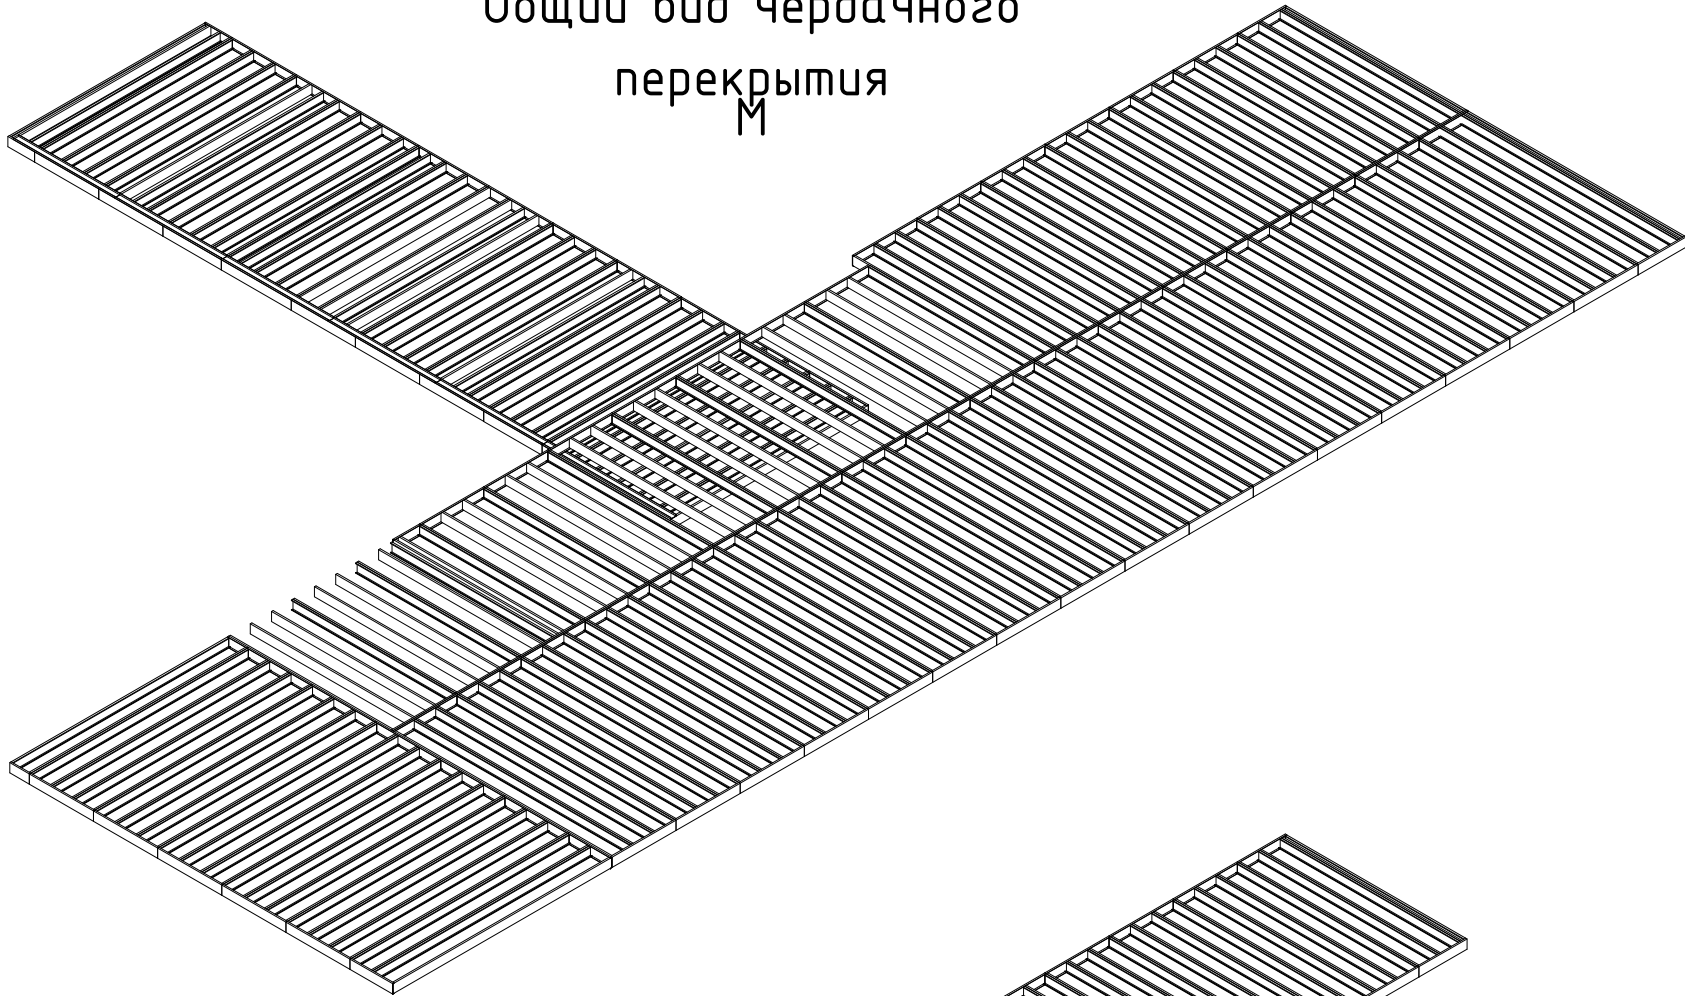


Общий вид междуэтажного
перекрытия
М

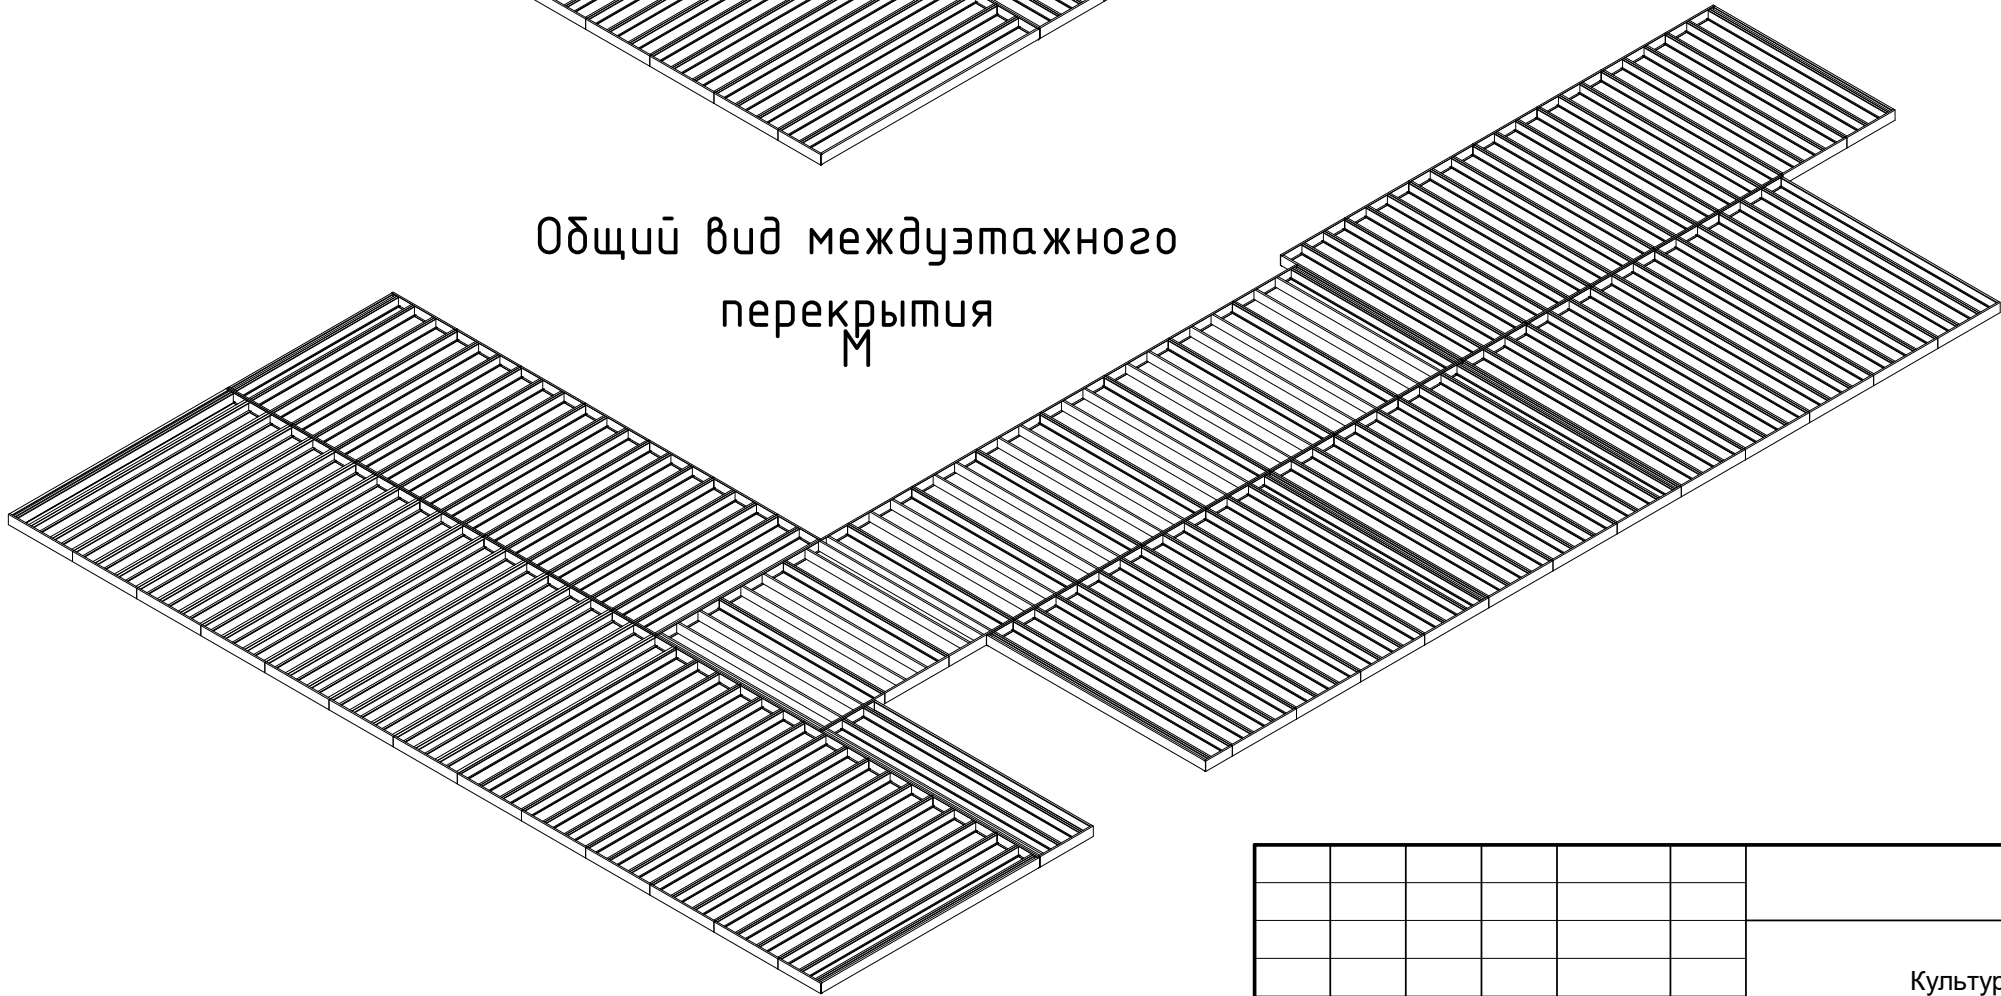


						0116300000115001124-1-КМД				
						Культурно-спортивный центр "Кедр" вс. Табага				
Изм.	Кол. уч.	Лист	№ док.	Подпись	Дата	Культурно-спортивный центр	Стадия	Лист	Листов	
ГИП		Проверил			09.18		Р	3.6.1		
Проверил		Проверил			09.18					
Разработал		Проектировщик			09.18		Общие виды междуэтажного и чердачного перекрытий без обрешетки	ООО "Строй-снаб"		
Н.контр.		Руководитель			09.18					

Общий вид обрешетки
чердачного перекрытия

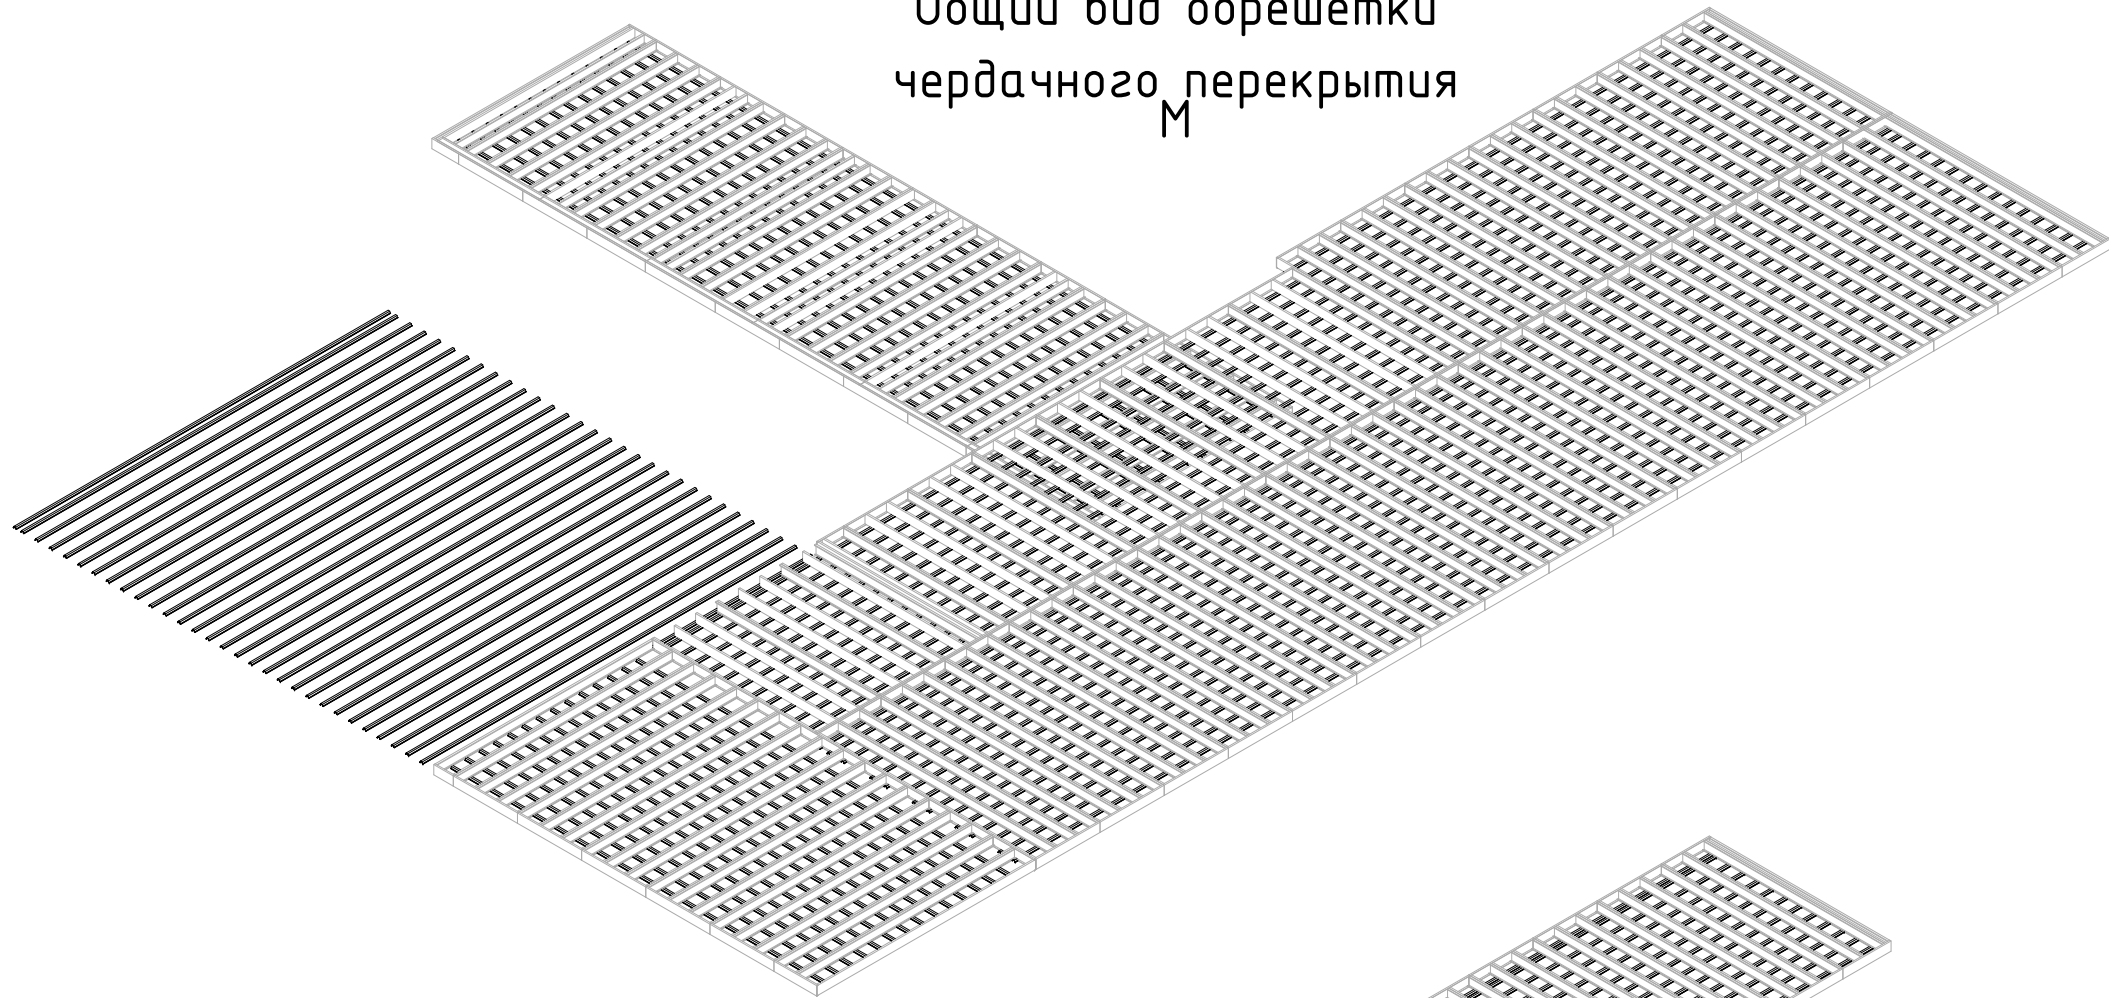


Общий вид обрешетки
междуэтажного перекрытия

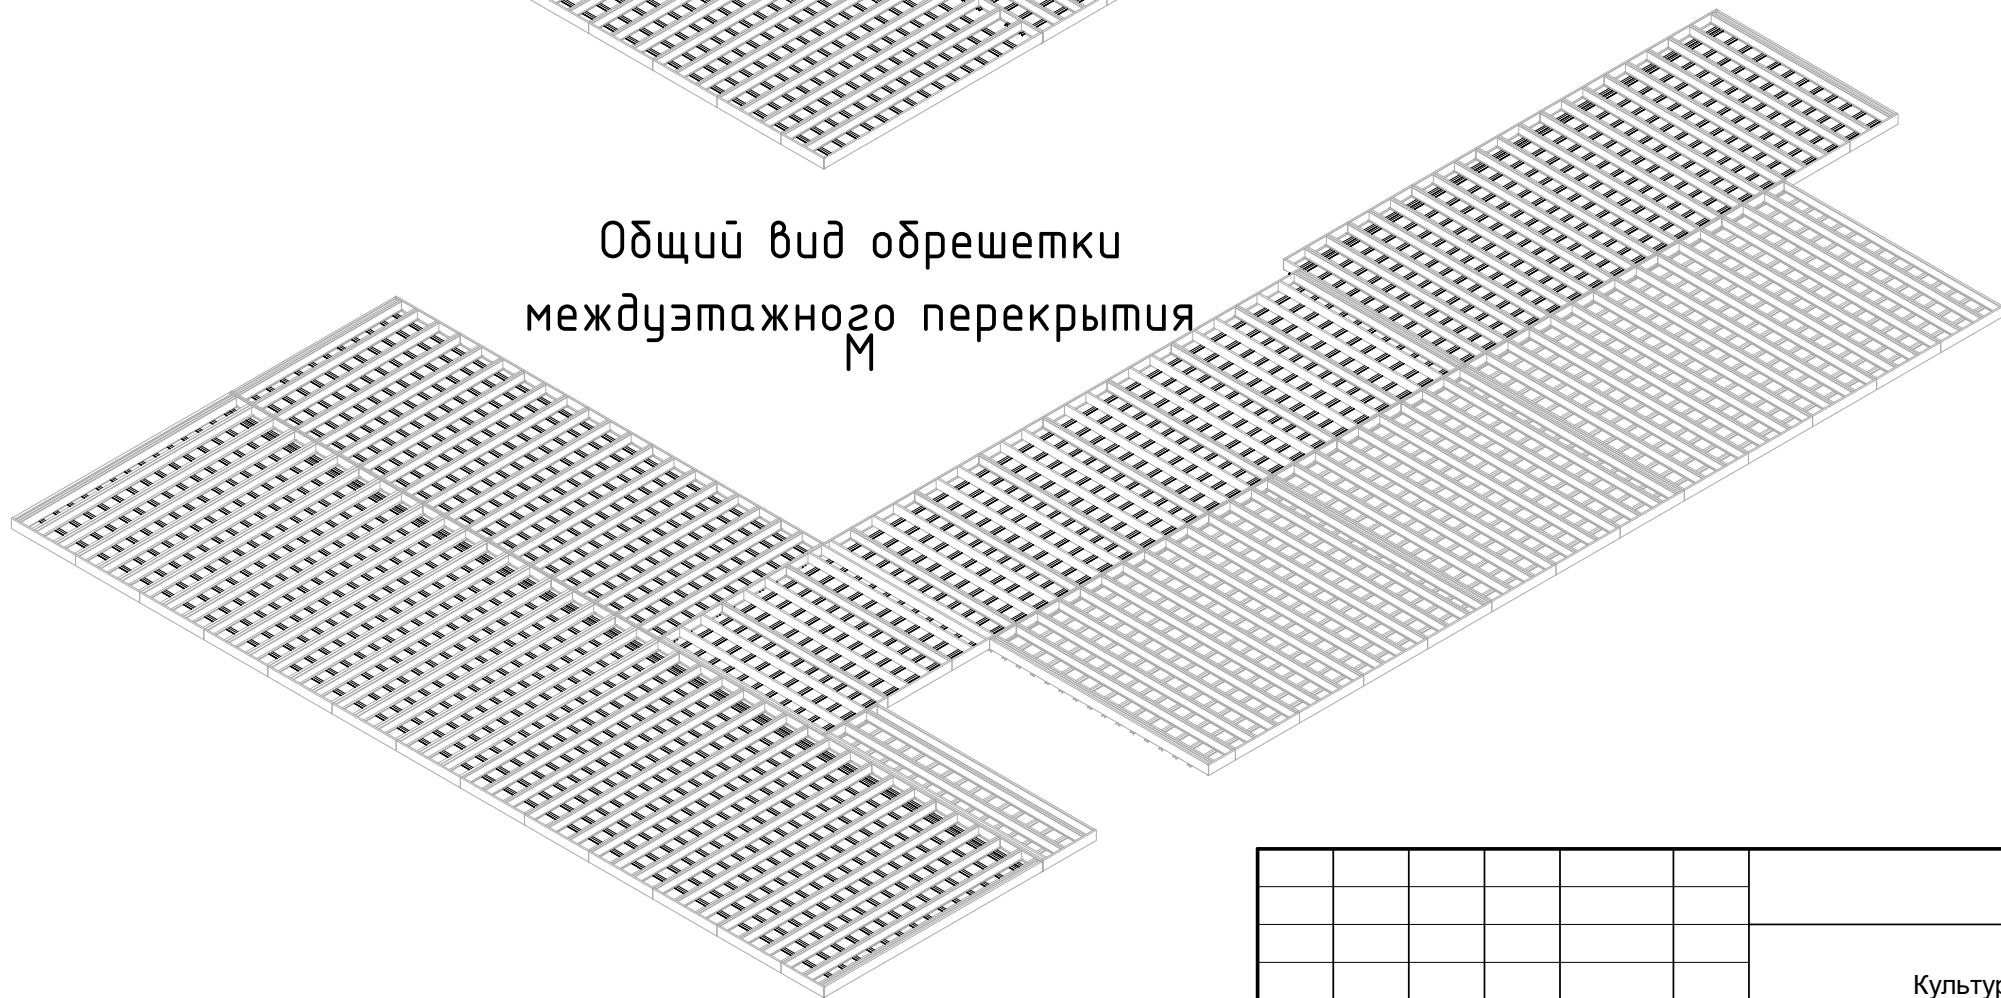

Согласовано			
Взам. инв. №			
Подп. и дата			
Инв. № подл.			


						0116300000115001124-1-КМД			
						Культурно-спортивный центр "Кедр" вс. Табага			
Изм.	Кол. уч.	Лист	№ док.	Подпись	Дата	Культурно-спортивный центр	Стадия	Лист	Листов
ГИП		Проверил			09.18		Р	3.6.2	
Проверил		Проверил			09.18				
Разработал		Проектировщик			09.18				
Н.контр.		Руководитель			09.18	Общие виды обрешетки междуэтажного и чердачного перекрытий		000 "Строй-снаб"	


			Согласовано		
Инв. № подл.	Подп. и дата	Взам. инв. №			

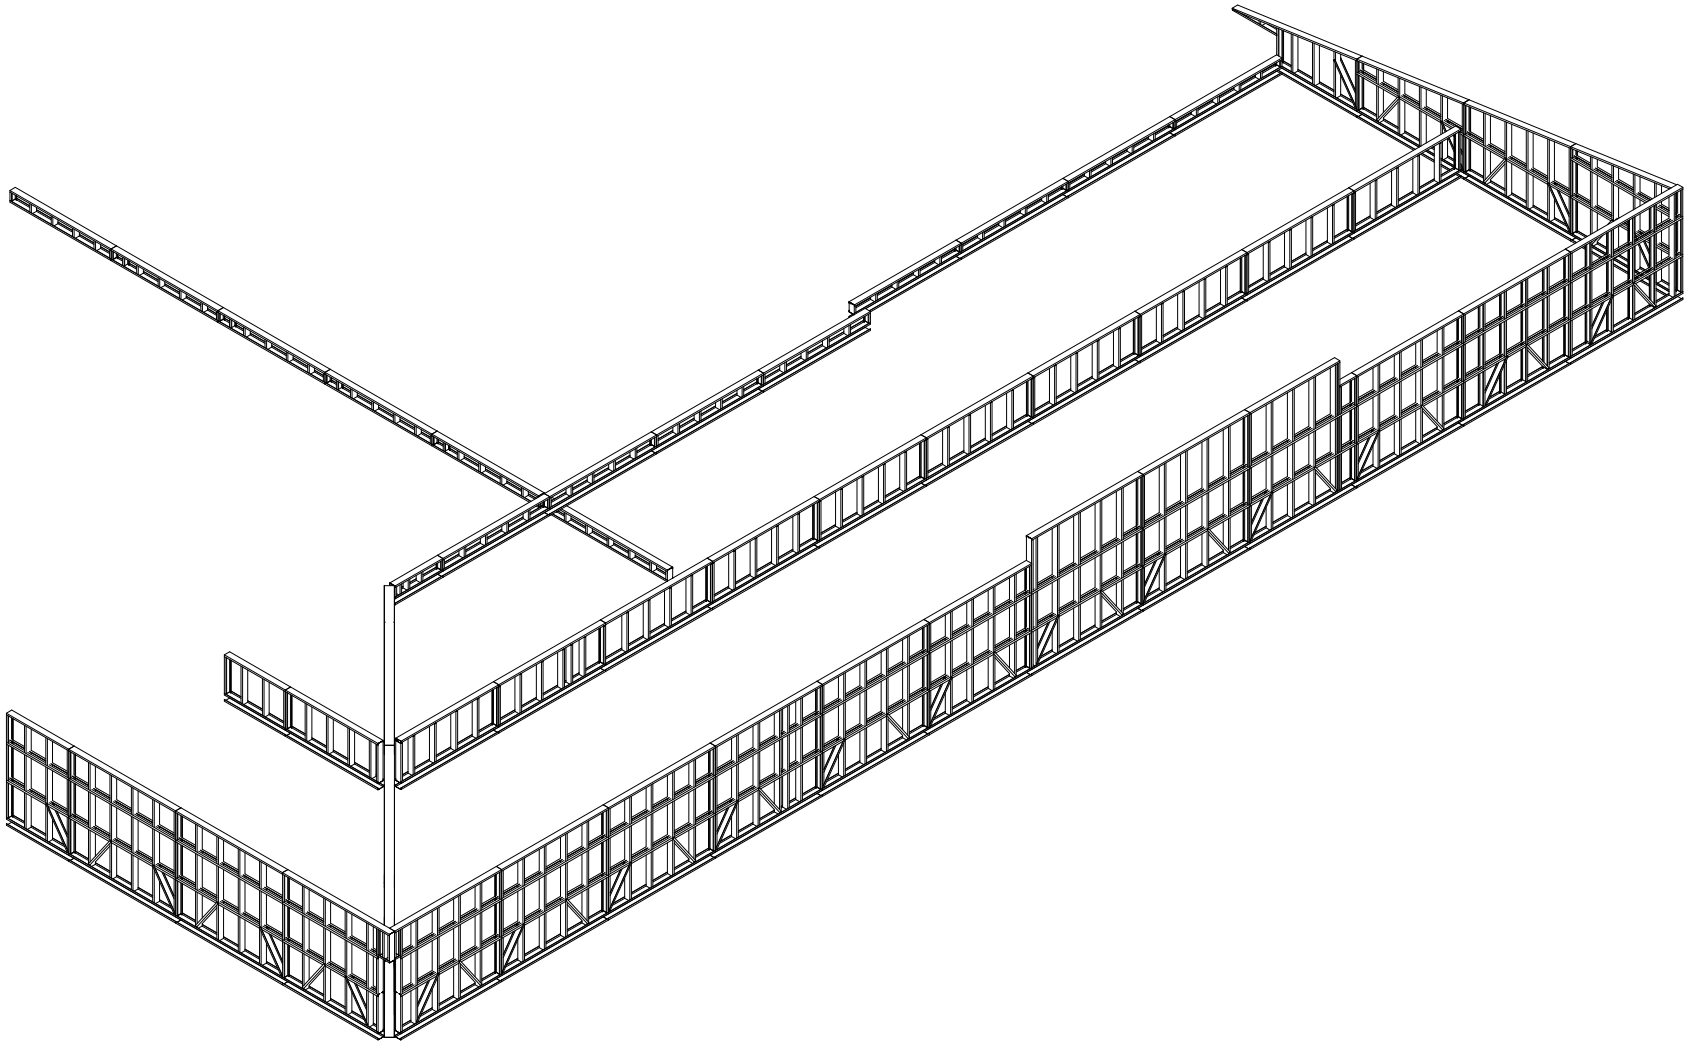


						0116300000115001124-1-КМД			
						Культурно-спортивный центр "Кедр" вс. Табага			
Изм.	Кол. уч.	Лист	№ док.	Подпись	Дата	Культурно-спортивный центр	Стадия	Лист	Листов
ГИП		Проверил			09.18		Р	3.7	
Проверил		Проверил			09.18	Общий вид парапетных и подstoriesльных стеновых панелей	ООО "Строй-снаб"		
Разработал		Проектировщик			09.18				
Н.контр.		Руководитель			09.18				

Согласовано			Взам. инв. №	
Подп. и дата		Инв. № подл.		

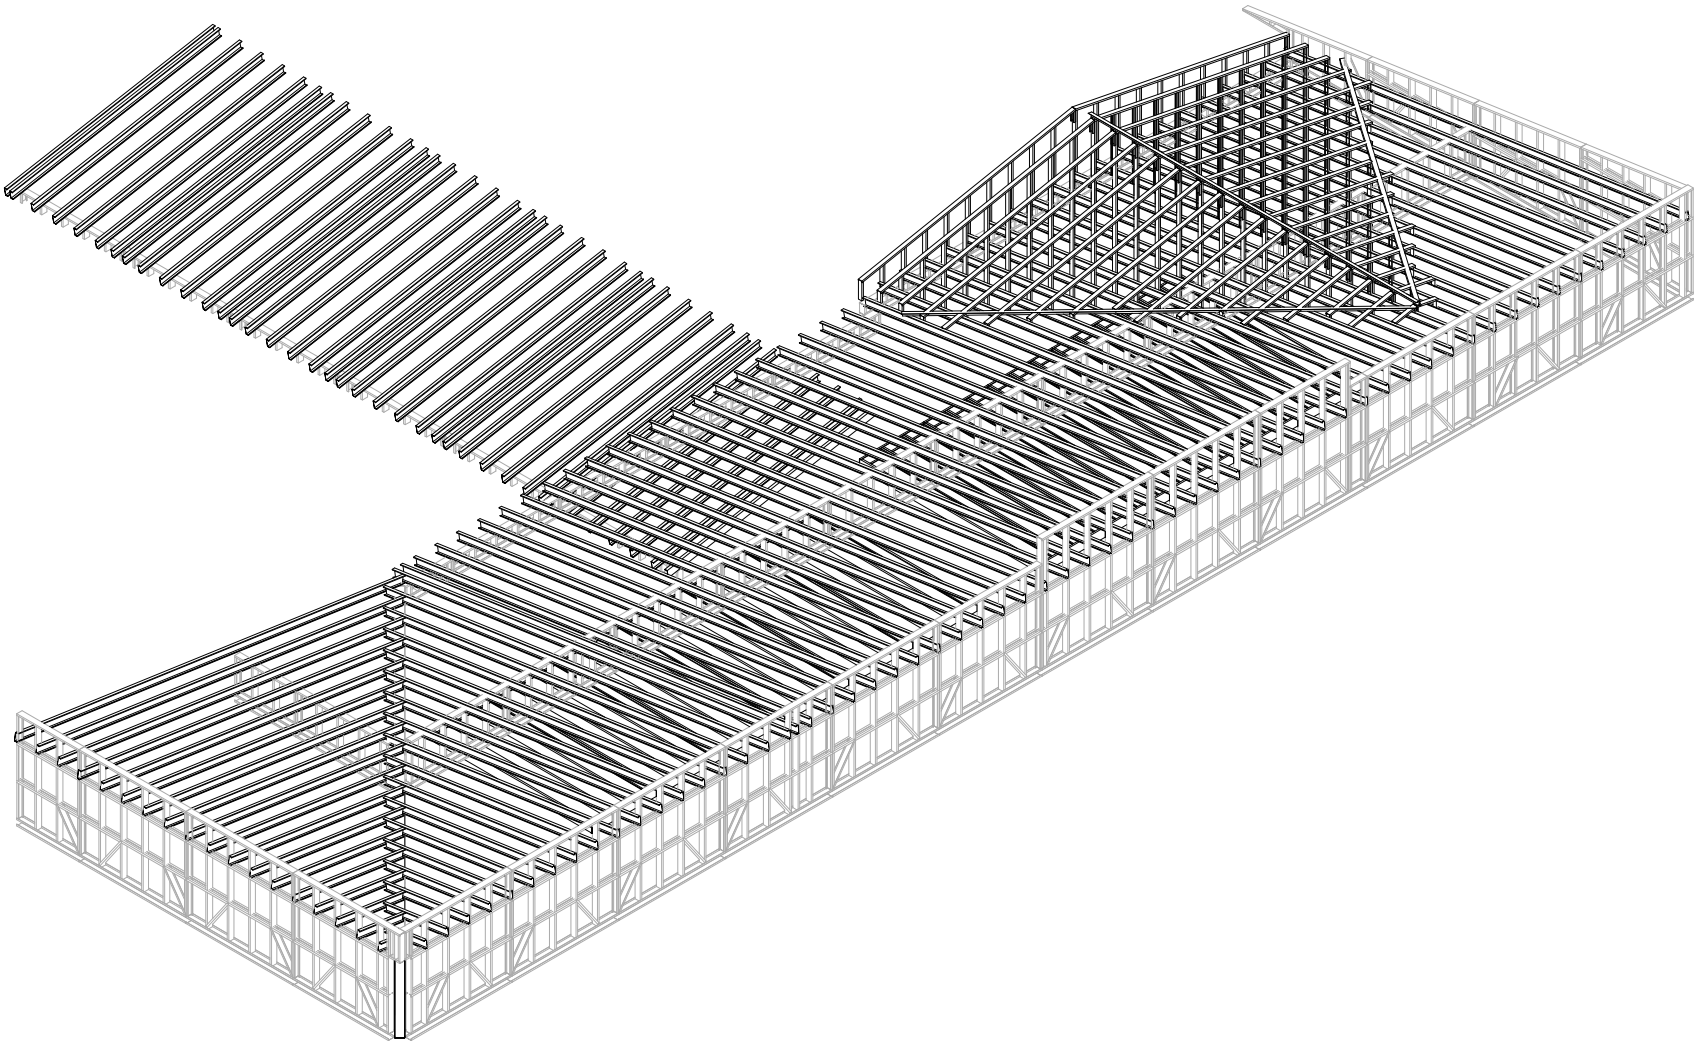

 						0116300000115001124-1-КМД				
						Культурно-спортивный центр "Кедр" вс. Табага				
Изм.	Кол. уч.	Лист	№ док.	Подпись	Дата	Культурно-спортивный центр	Стадия	Лист	Листов	
ГИП		Проверил			09.18		Р	3.8		
Проверил		Проверил			09.18					
Разработал		Проектировщик			09.18					
						Общий вид стропил	ООО "Строй-снаб"			
Н.контр.		Руководитель			09.18					

Согласовано				Взам. инв. №	Подп. и дата	Инв. № подл.

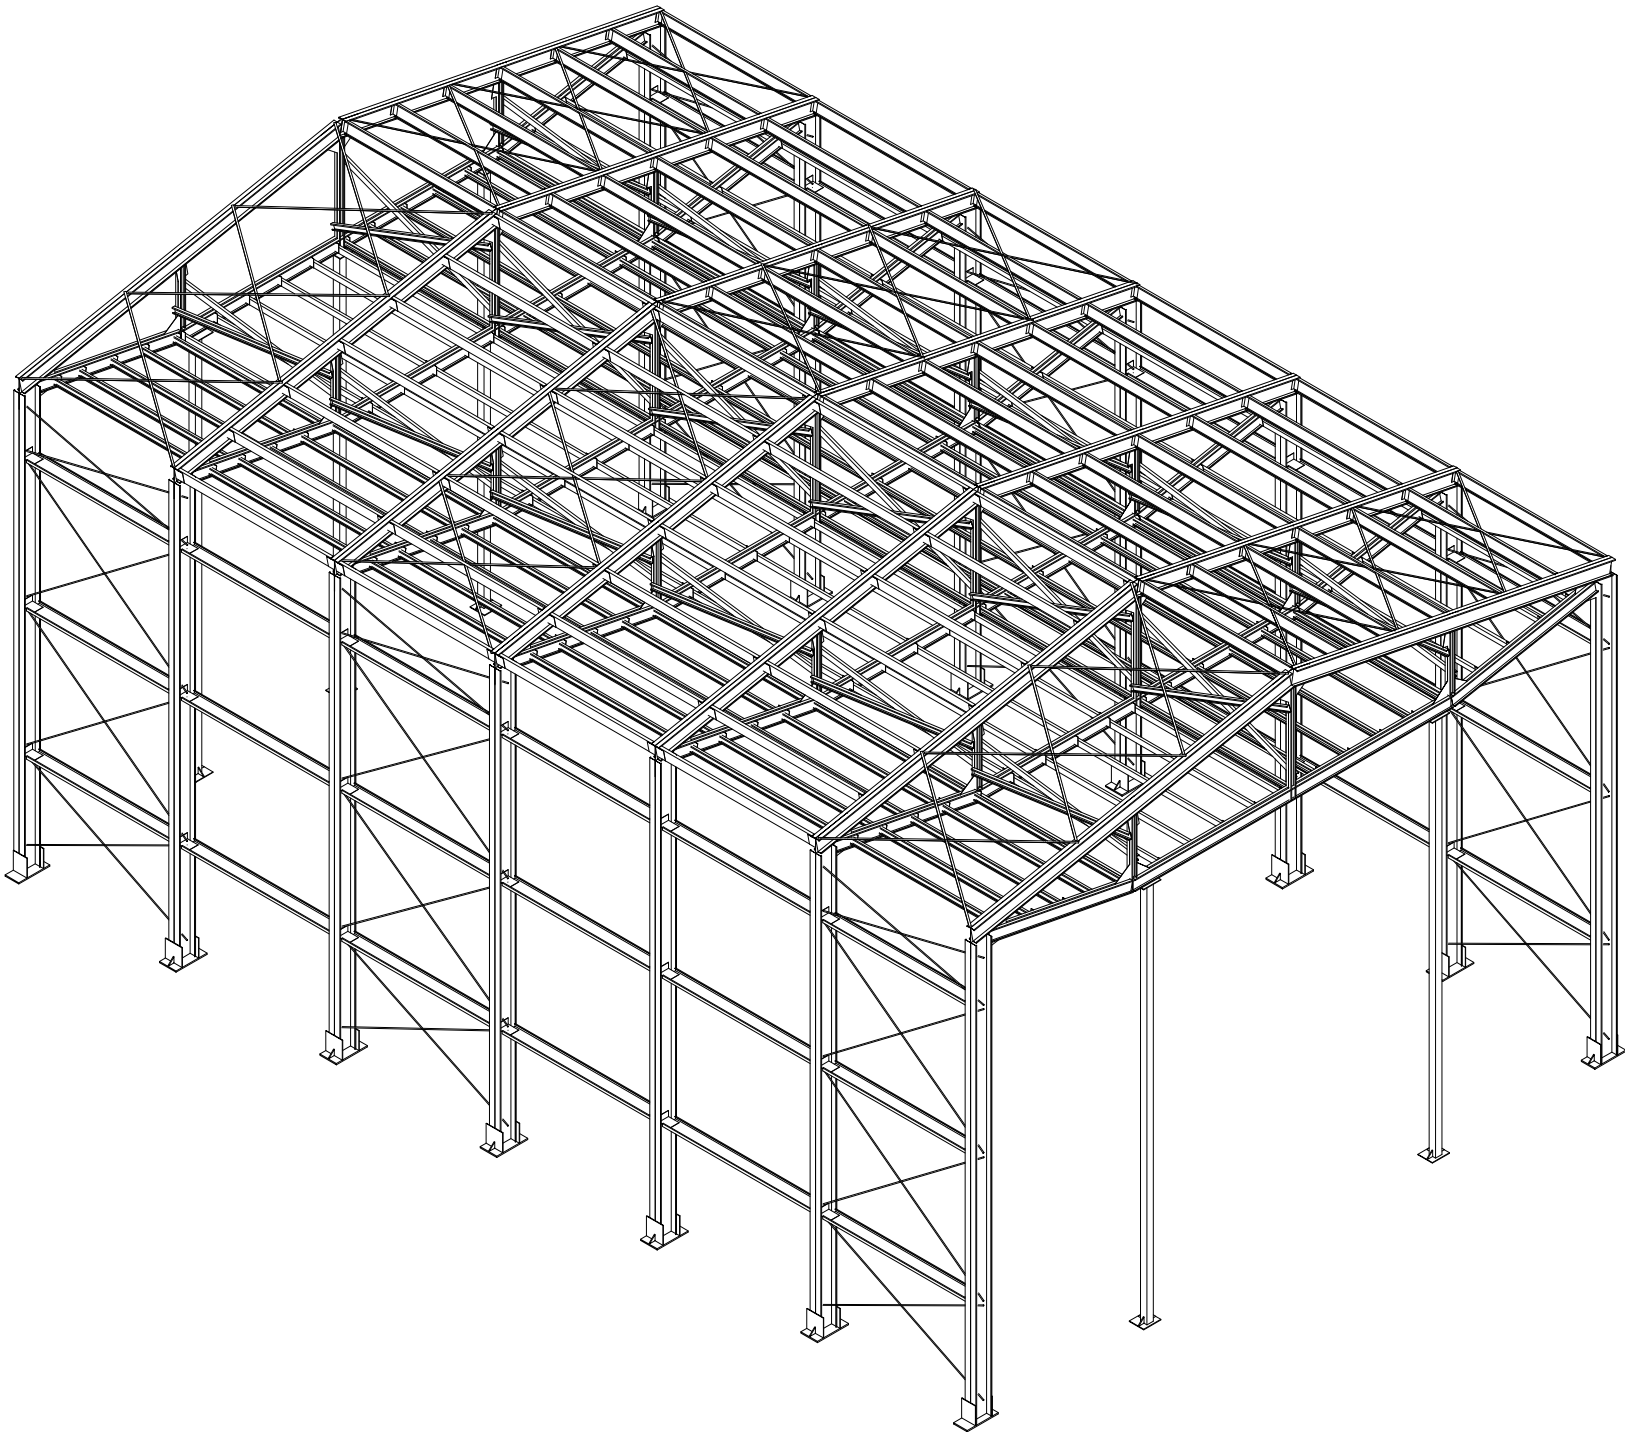

						0116300000115001124-1-КМД			
						Культурно-спортивный центр "Кедр" вс. Табага			
Изм.	Кол. уч.	Лист	№ док.	Подпись	Дата	Культурно-спортивный центр	Стадия	Лист	Листов
ГИП		Проверил			09.18		Р	3.10	
Проверил		Проверил			09.18	Общий вид каркаса зрительного зала	000 "Строй-снаб"		
Разработал		Проектировщик			09.18				
Н.контр.		Руководитель			09.18				